

Uzasadnienie do uchwały w sprawie wyrażenia zgody na ustanowienie służebności przesyłu na gruncie gminnym.

Polska Spółka Gazownictwa Sp. z o. o. z siedzibą w Tarnowie (33-100 Tarnów), ul. W. Bandrowskiego 16, Oddział Zakład Gazowniczy w Zabrze przy ul. Szczęść Boże 11, 41-800 Zabrze, zwróciła się z wnioskiem w sprawie ustanowienia służebności przesyłu na gruncie gminnym dla urządzenia sieci gazowej.

Służebność przesyłu ustanowiona będzie na nieruchomości położonej w Ustroniu tj.:


- na dz. ozn. nr 1684/4 o powierzchni 0,0161 ha przy ul. Jelenica, zapisanej w księdze wieczystej numer BB1C/00033084/0 Sądu Rejonowego w Cieszynie, stanowiącej własność Gminy Ustroń.

W związku z powyższym zachodzi konieczność podjęcia uchwały w sprawie wyrażenia zgody na ustanowienie za jednorazowym wynagrodzeniem służebności przesyłu na gruncie gminnym.

NACZELNIK
Wydziału Inwestycji

Dorota Fijak

Szkie sytuacyjny lokalizacji rozbudowa sieci gazowej / budowa przyłącza gazu na działce / kach nr 1684/4, 1676/38, 1676/40 na mapie zasadniczej w skali 1:500

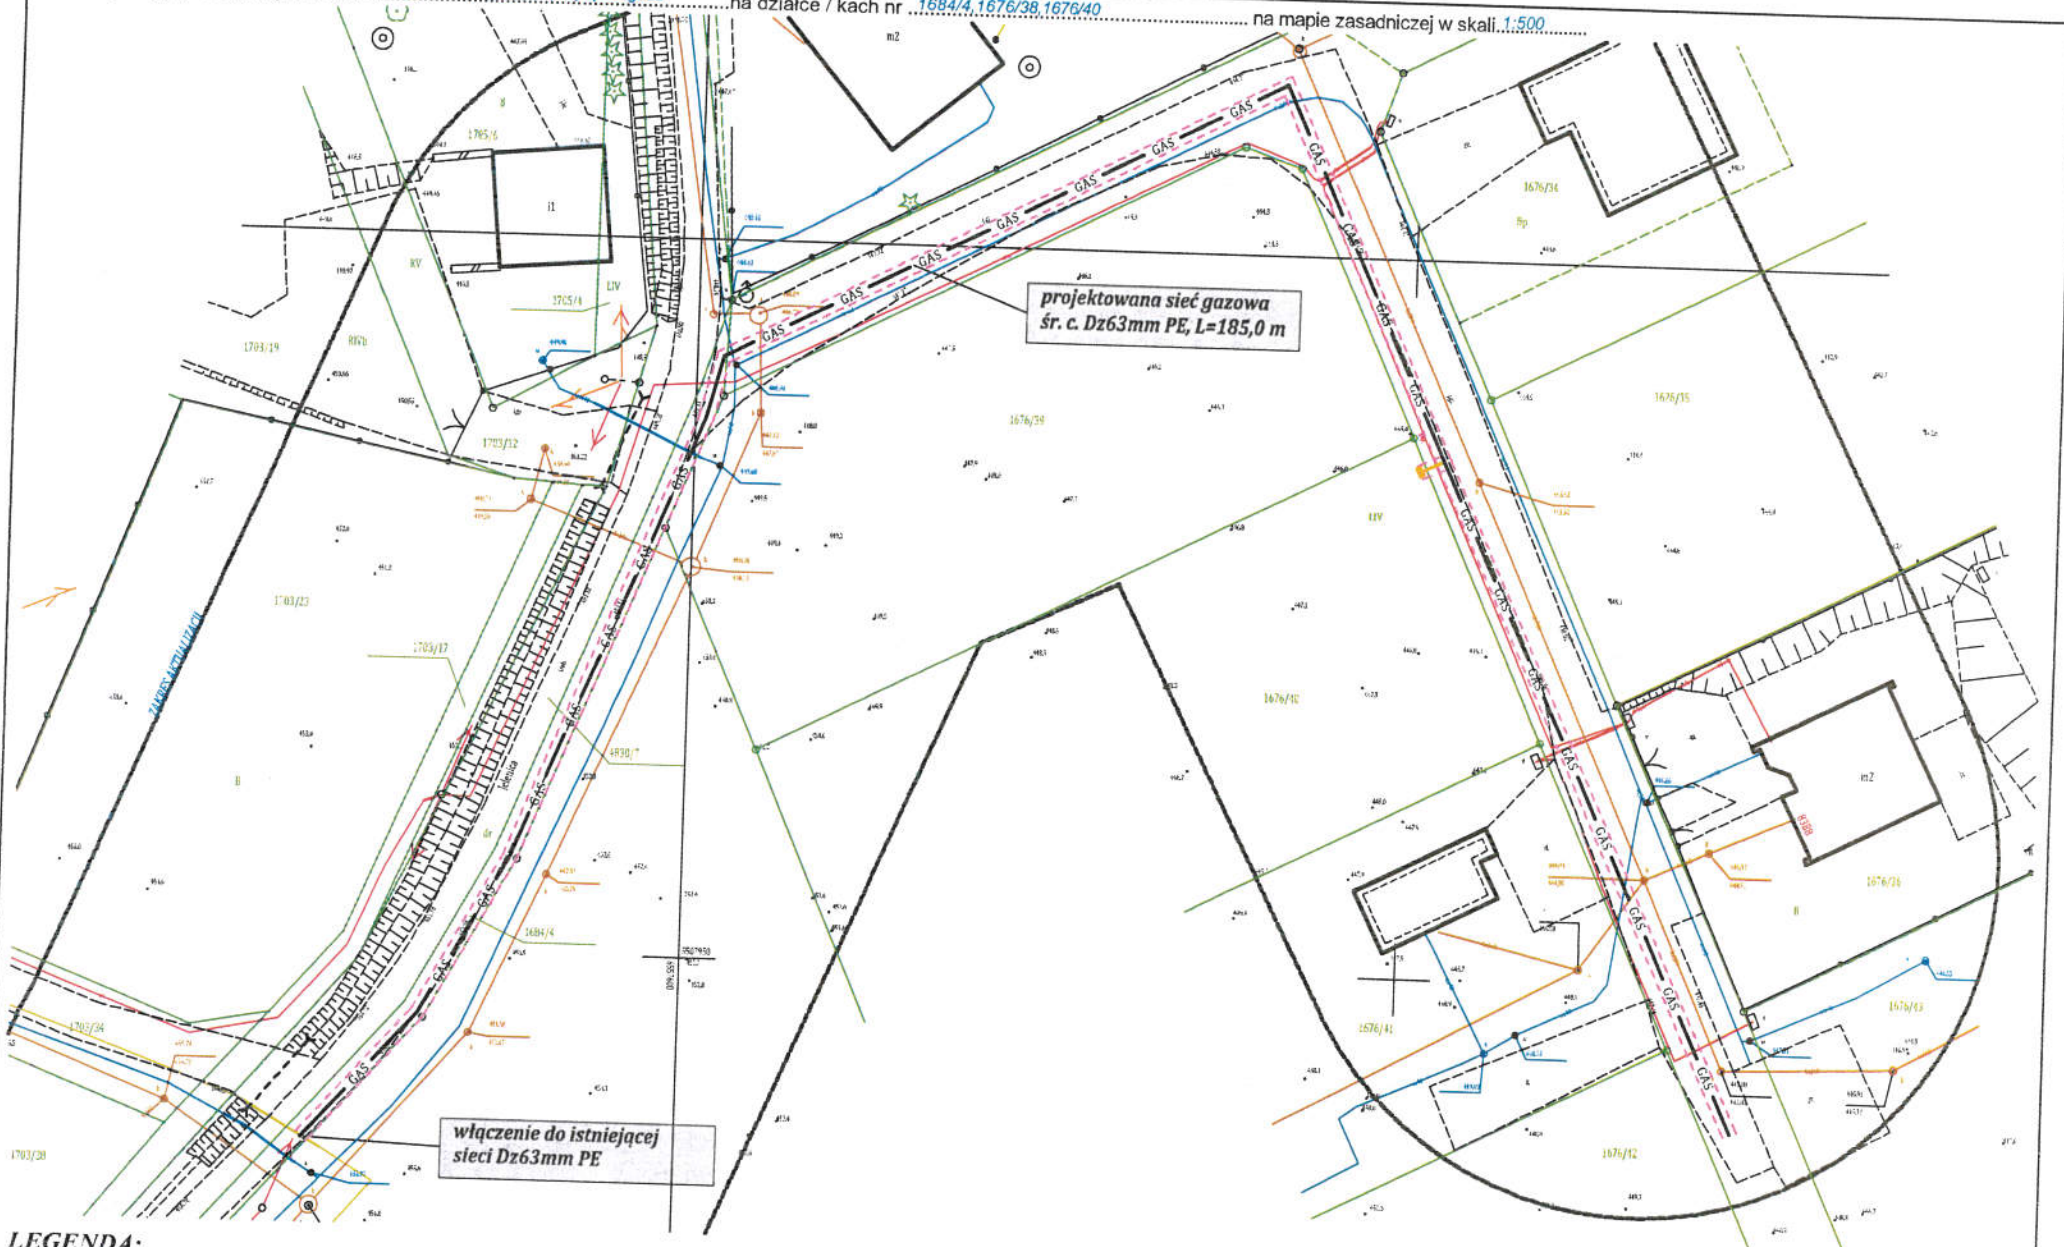

LEGENDA:

- GAS — projektowana sieć gazowa
- GAS — strefa oddziaływania obiektu budowlanego po 0,5 od osi projektowanego przyłącza / gazociągu

PSG Sp. z o.o.

Załącznik nr 1