

**UCHWAŁA NR XXXVI/538/2022
RADY MIASTA USTRONŃ**

z dnia 31 marca 2022 r.

w sprawie przystąpienia do opracowania miejscowego planu zagospodarowania przestrzennego dla obszaru centralnego strefy „A” ochrony uzdrowiskowej w Ustroniu.

Na podstawie art. 18 ust. 2 pkt 5 ustawy z dnia 8 marca 1990 r. o samorządzie gminnym (t.j. Dz. U. z 2022 r. poz. 559) oraz art. 14 ust. 1, 2 i 4 ustawy z dnia 27 marca 2003 r. o planowaniu i zagospodarowaniu przestrzennym (t.j. Dz. U. z 2022 r. poz. 503)

**Rada Miasta UstronŃ
uchwała**

§ 1.

Przystąpić do opracowania miejscowego planu zagospodarowania przestrzennego dla obszaru centralnego strefy „A” ochrony uzdrowiskowej w Ustroniu.

§ 2.

Granice obszaru opracowania planu zagospodarowania przestrzennego dla obszaru centralnego strefy „A” ochrony uzdrowiskowej w Ustroniu oznaczono na mapie ewidencyjnej w skali 1:5000, stanowiącej załącznik graficzny do niniejszej uchwały.

§ 3.


Wykonanie uchwały powierza Burmistrzowi Miasta.

§ 4.

Uchwała wchodzi w życie z dniem podjęcia.

Przewodniczący Rady Miasta

Marcin Janik

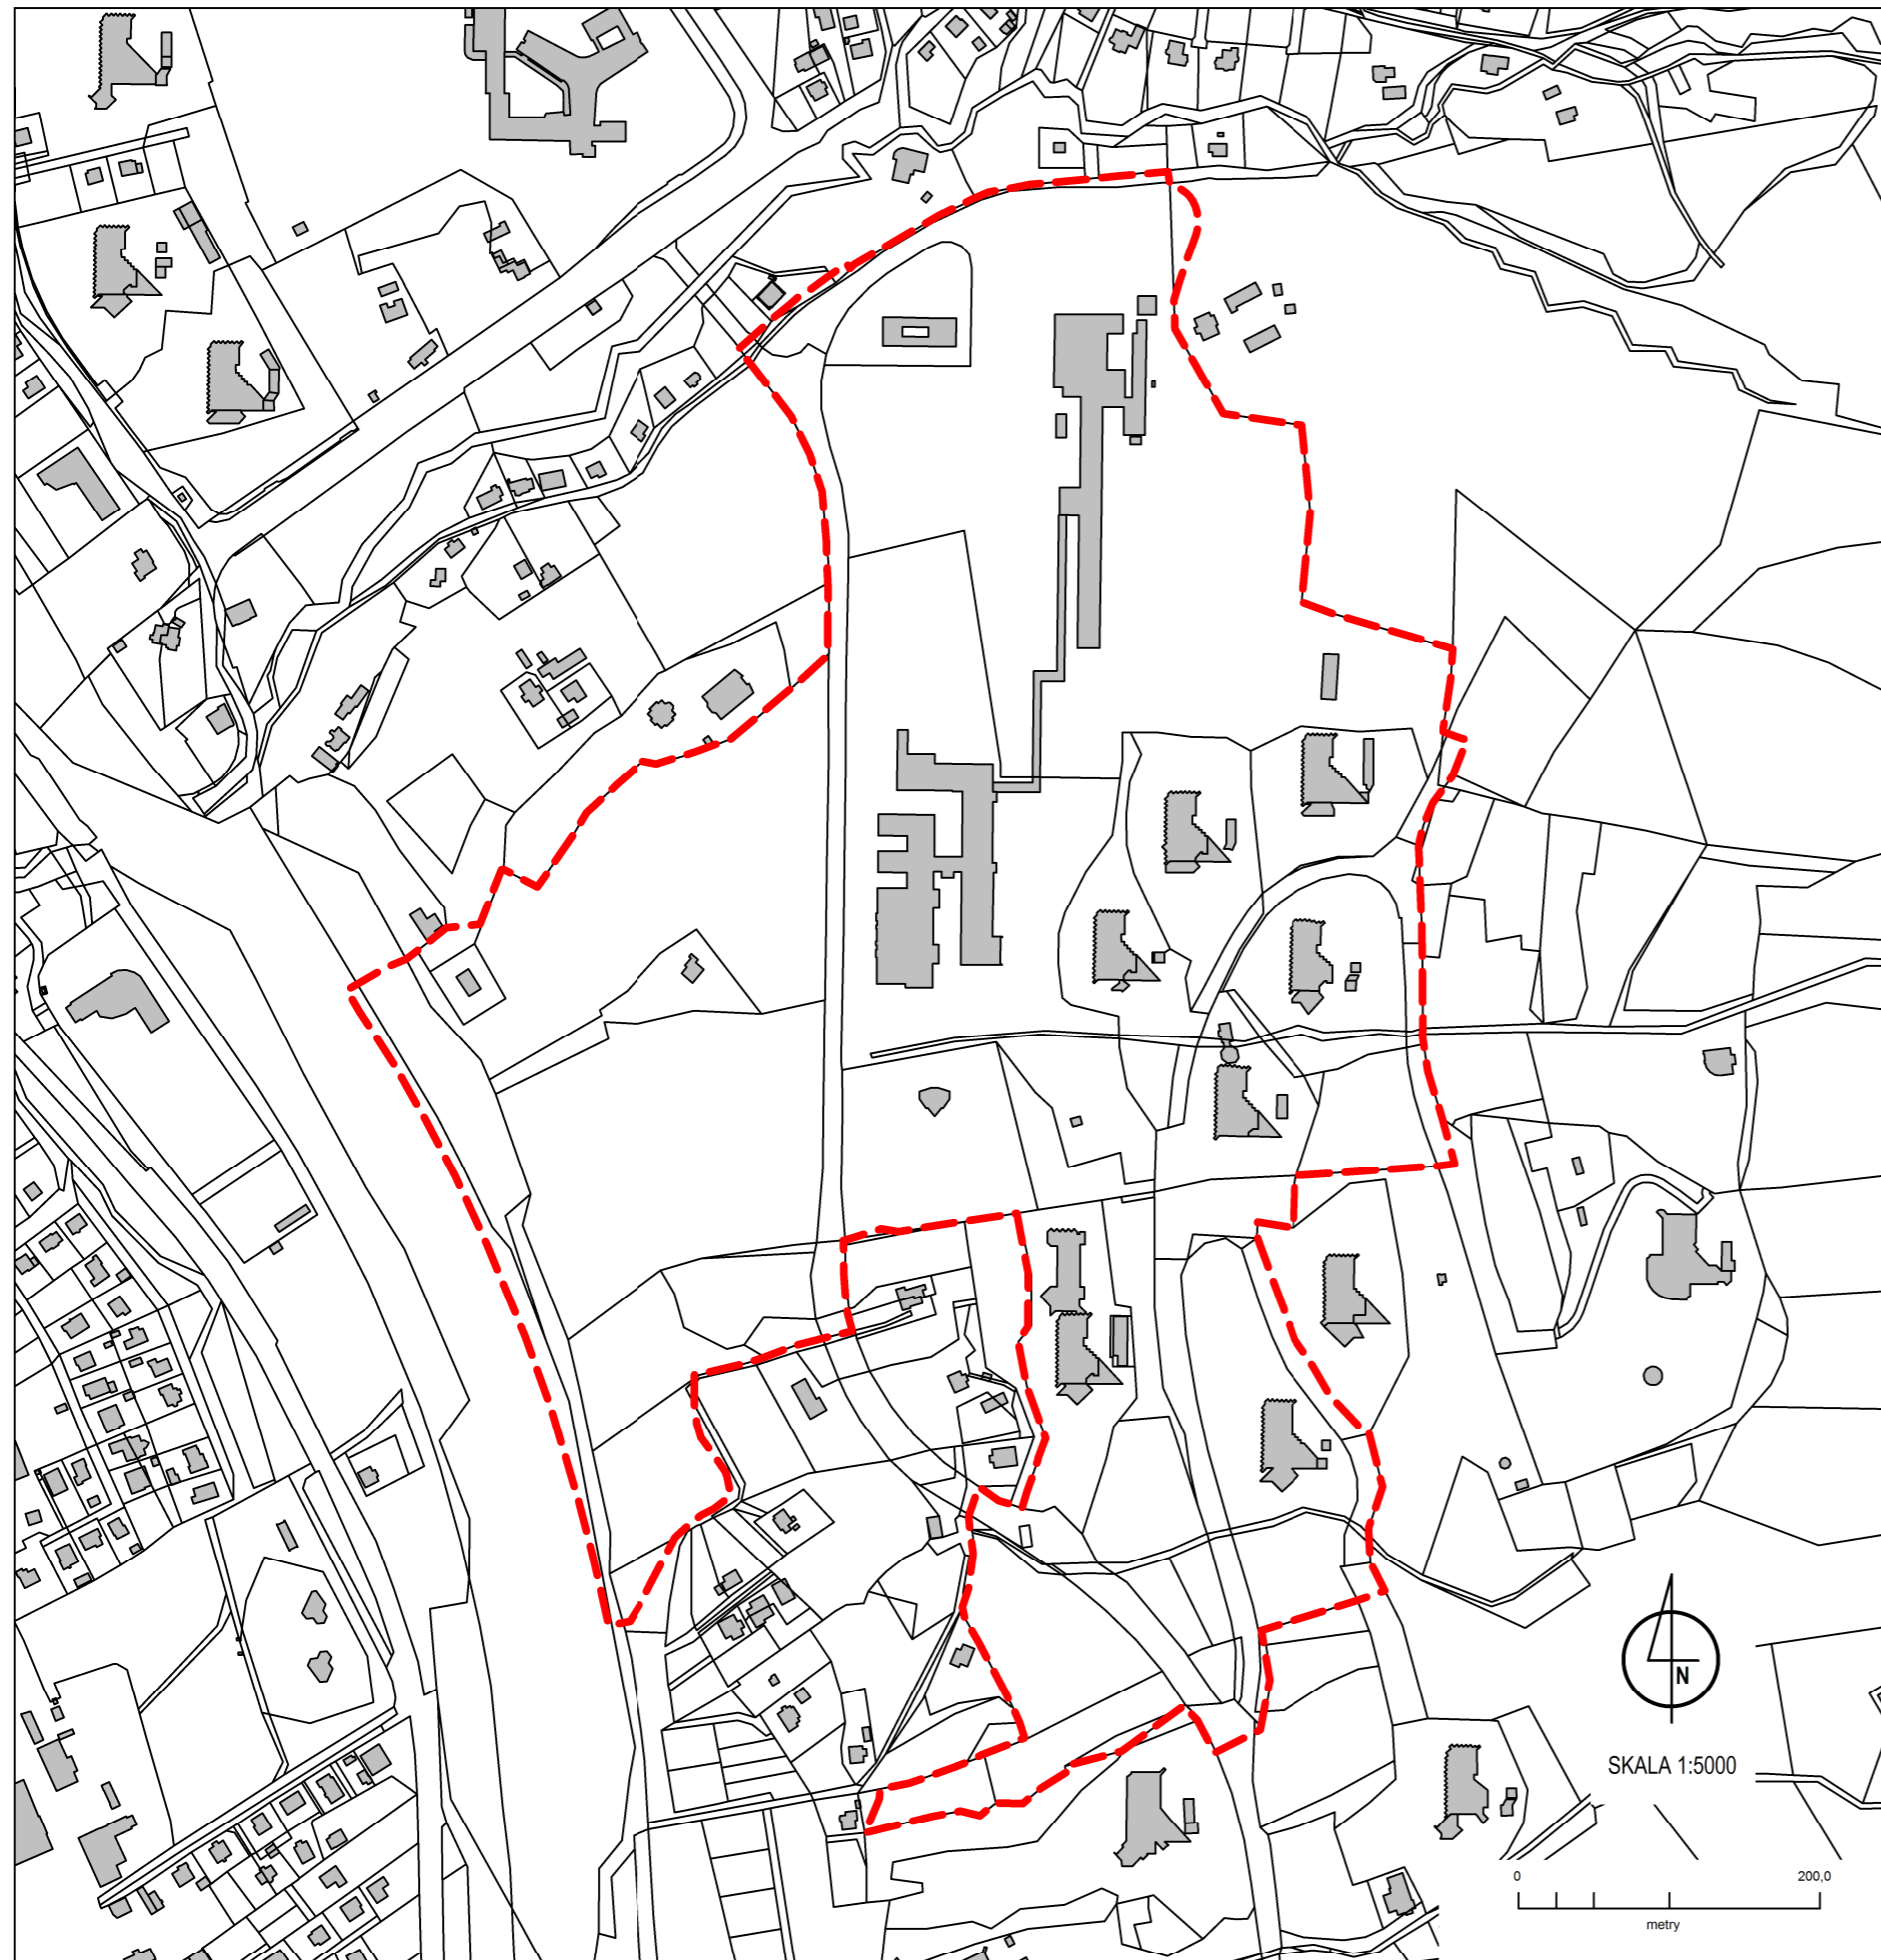


MIEJSCOWY PLAN ZAGOSPODAROWANIA PRZESTRZENNEGO DLA OBSZARU CENTRALNEGO STREFY "A" OCHRONY UZDROWISKOWEJ W USTRONIU

ZAŁĄCZNIK DO UCHWAŁY RADY MIASTA USTRONŃ
O PRZYSTĄPIENIU DO SPORZĄDZENIA PLANU

SKALA 1:5000

 GRANICE OBSZARU OBJĘTEGO PLANEM

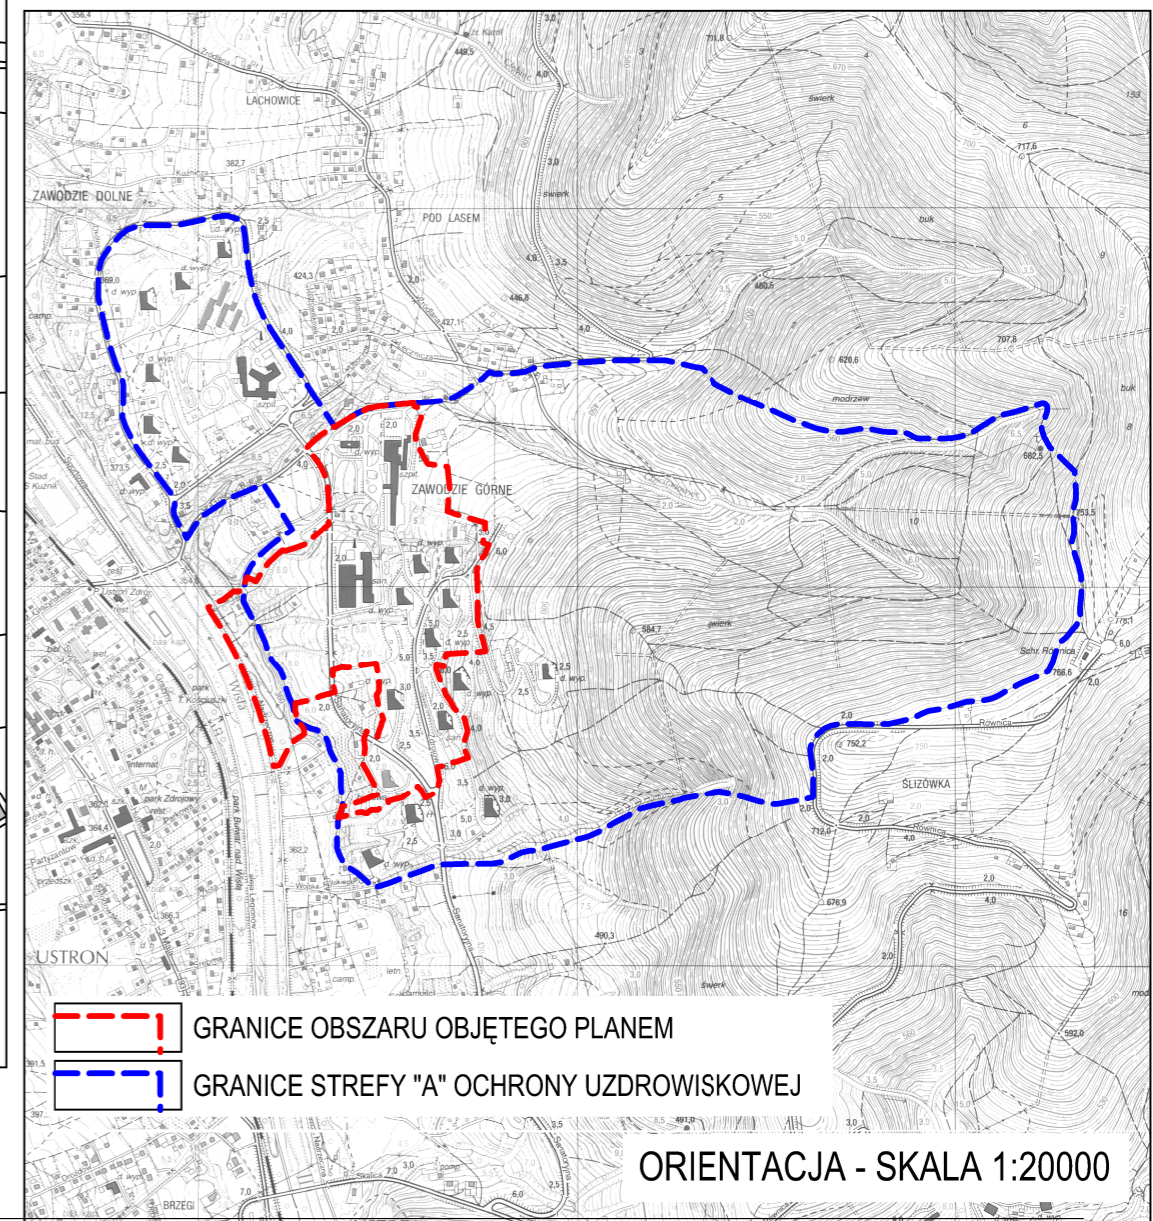

 GRANICE OBSZARU OBJĘTEGO PLANEM

 GRANICE STREFY "A" OCHRONY UZDROWISKOWEJ

ORIENTACJA - SKALA 1:20000