

UCHWAŁA NR .....  
RADY MIASTA USTRONŃ

Projekt Nr BRM.0006.551.2022

z dnia 31 marca 2022 r.

**w sprawie przystąpienia do opracowania miejscowego planu zagospodarowania przestrzennego dla obszaru centralnego strefy „A” ochrony uzdrowiskowej w Ustroniu.**

Na podstawie art. 18 ust. 2 pkt 5 ustawy z dnia 8 marca 1990 r. o samorządzie gminnym (t.j. Dz. U. z 2022 r. poz. 559) oraz art. 14 ust. 1, 2 i 4 ustawy z dnia 27 marca 2003 r. o planowaniu i zagospodarowaniu przestrzennym (t. j. Dz. U. z 2022 r. poz. 503)

**Rada Miasta Ustronń  
uchwala**

**§ 1.**

Przystąpić do opracowania miejscowego planu zagospodarowania przestrzennego dla obszaru centralnego strefy „A” ochrony uzdrowiskowej w Ustroniu.

**§ 2.**

Granice obszaru opracowania planu zagospodarowania przestrzennego dla obszaru centralnego strefy „A” ochrony uzdrowiskowej w Ustroniu oznaczono na mapie ewidencyjnej w skali 1:5000, stanowiącej załącznik graficzny do niniejszej uchwały.


**§ 3.**

Wykonanie uchwały powierza Burmistrzowi Miasta.

**§ 4.**

Uchwała wchodzi w życie z dniem podjęcia.

RADA MIASTA USTRONŃ  
*Maria Sikora*  
Kt - B -

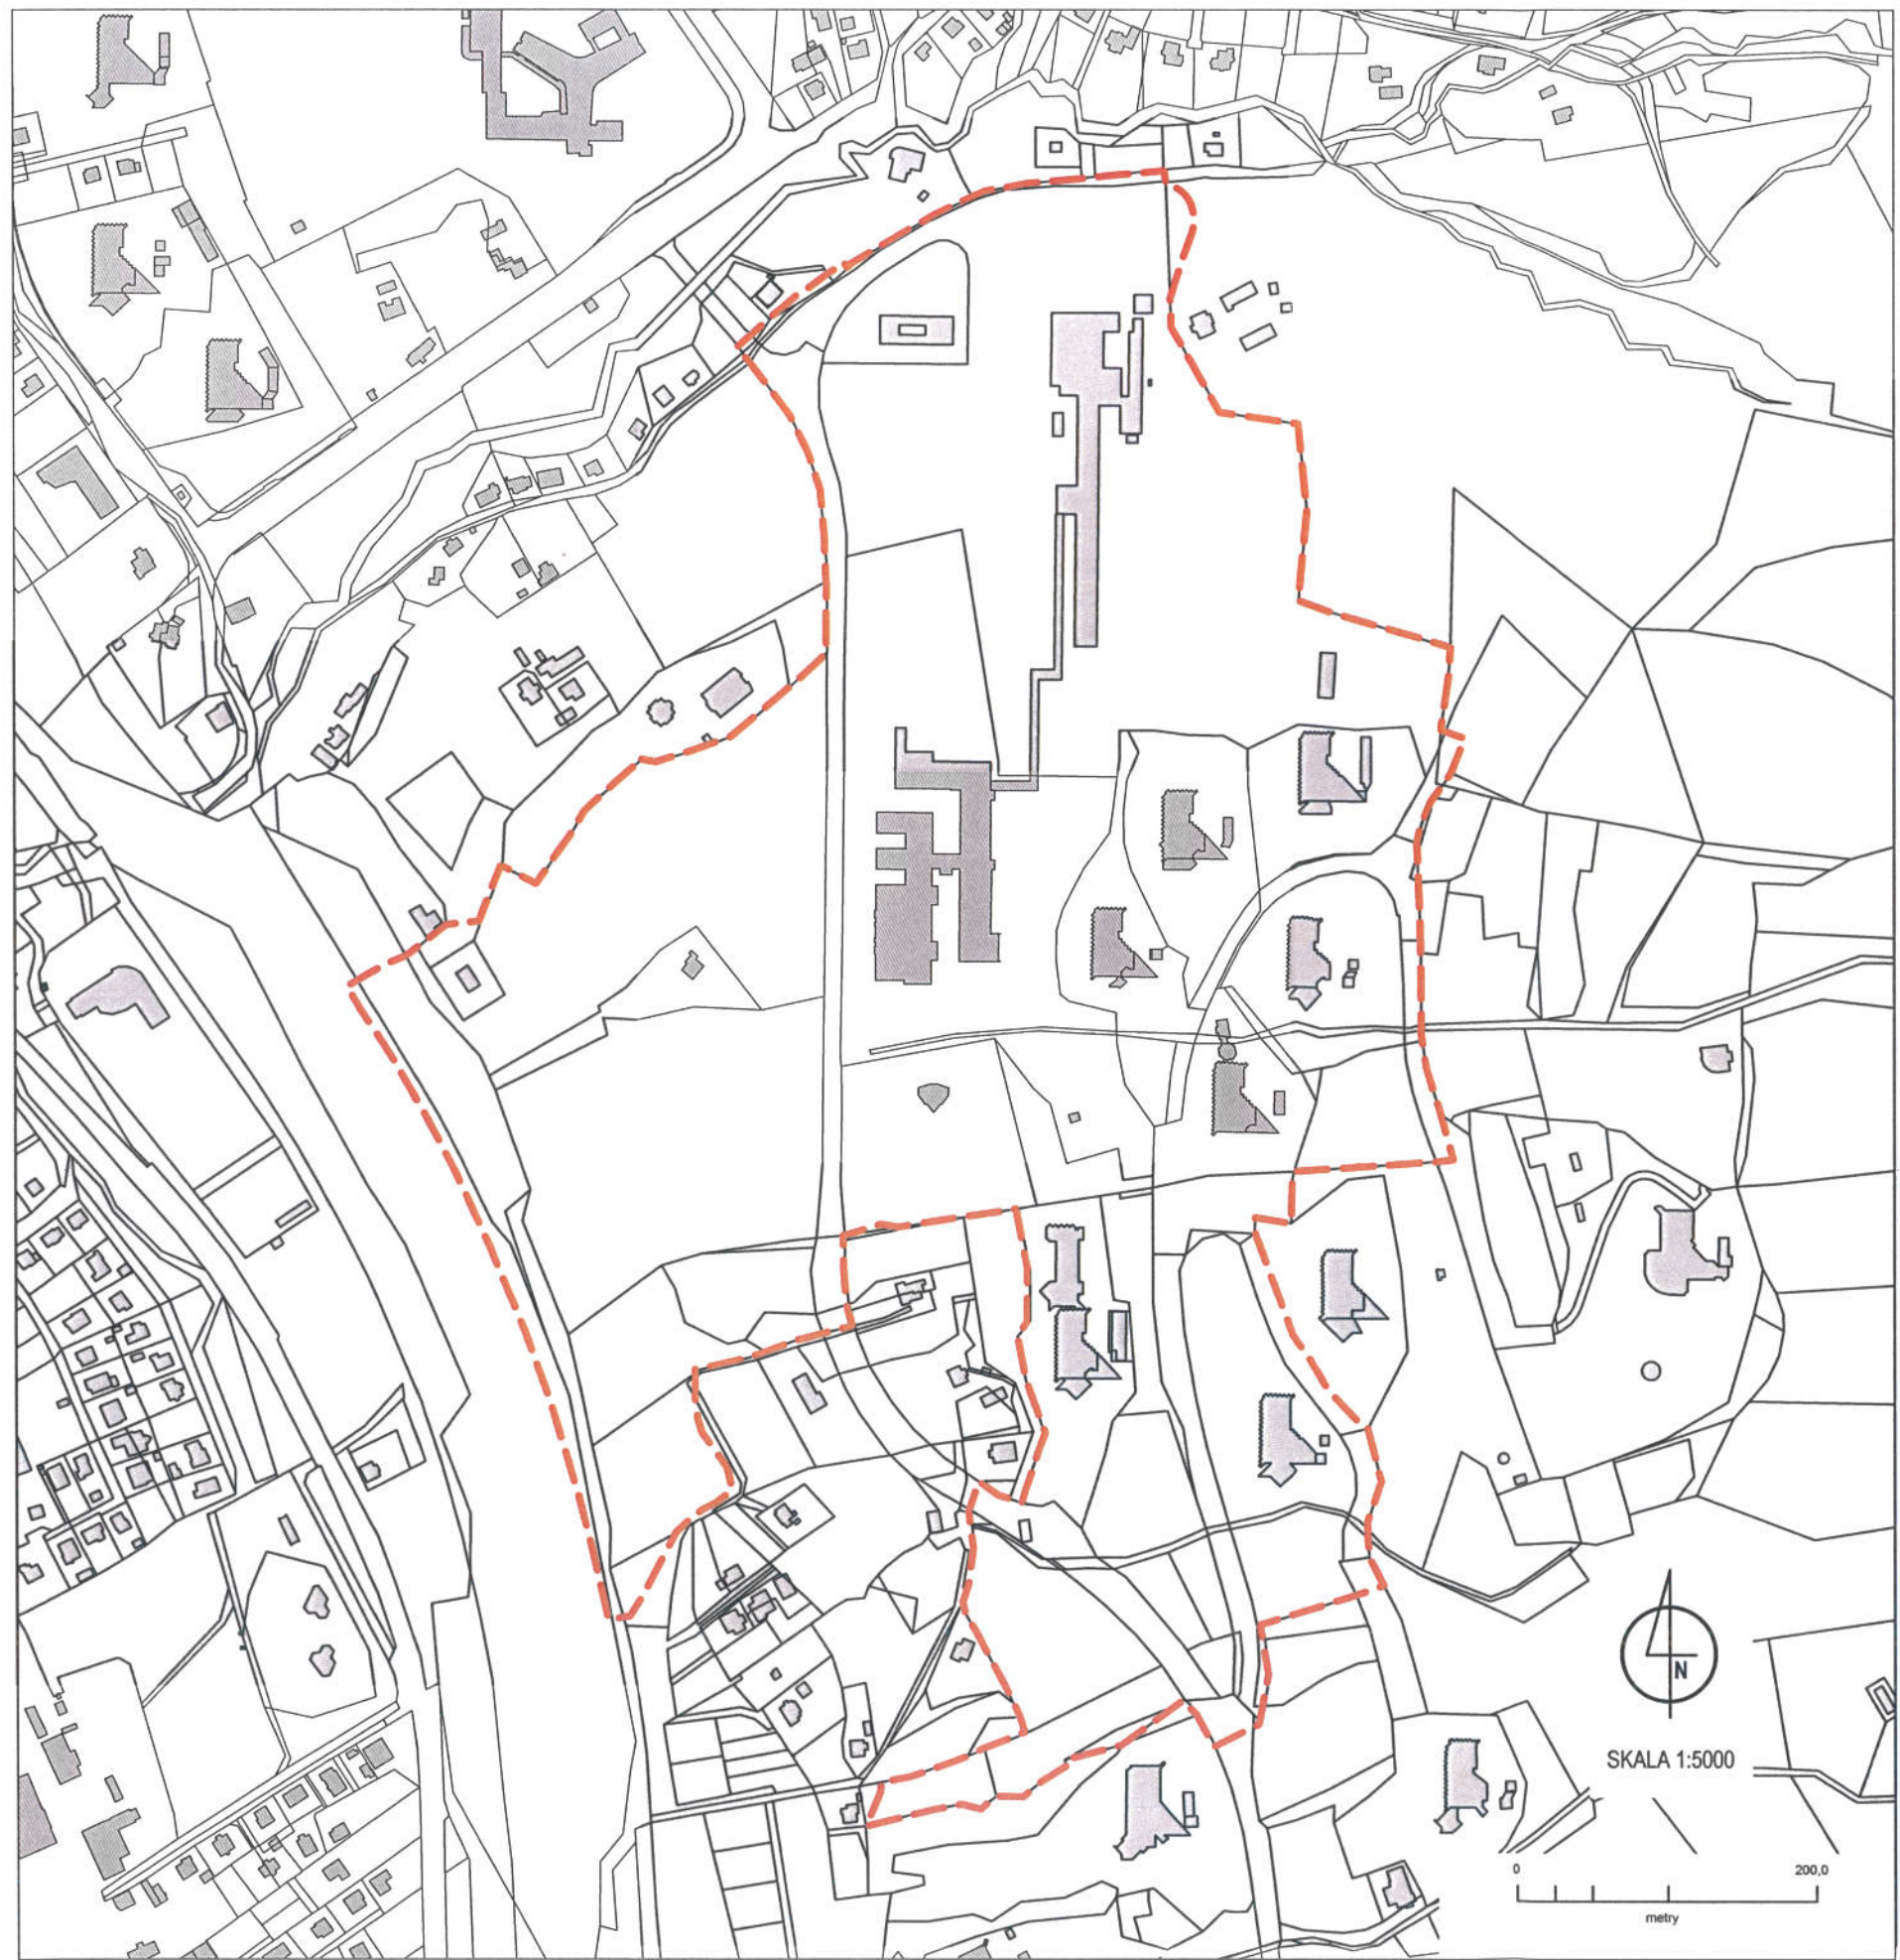


**MIEJSCOWY PLAN ZAGOSPODAROWANIA PRZESTRZENNEGO  
DLA OBSZARU CENTRALNEGO STREFY "A" OCHRONY  
UZDROWISKOWEJ W USTRONIU**

ZAŁĄCZNIK DO UCHWAŁY RADY MIASTA USTRONIA  
O PRZYSTĄPIENIU DO SPORZĄDZENIA PLANU

SKALA 1:5000

 GRANICE OBSZARU OBJĘTEGO PLANEM

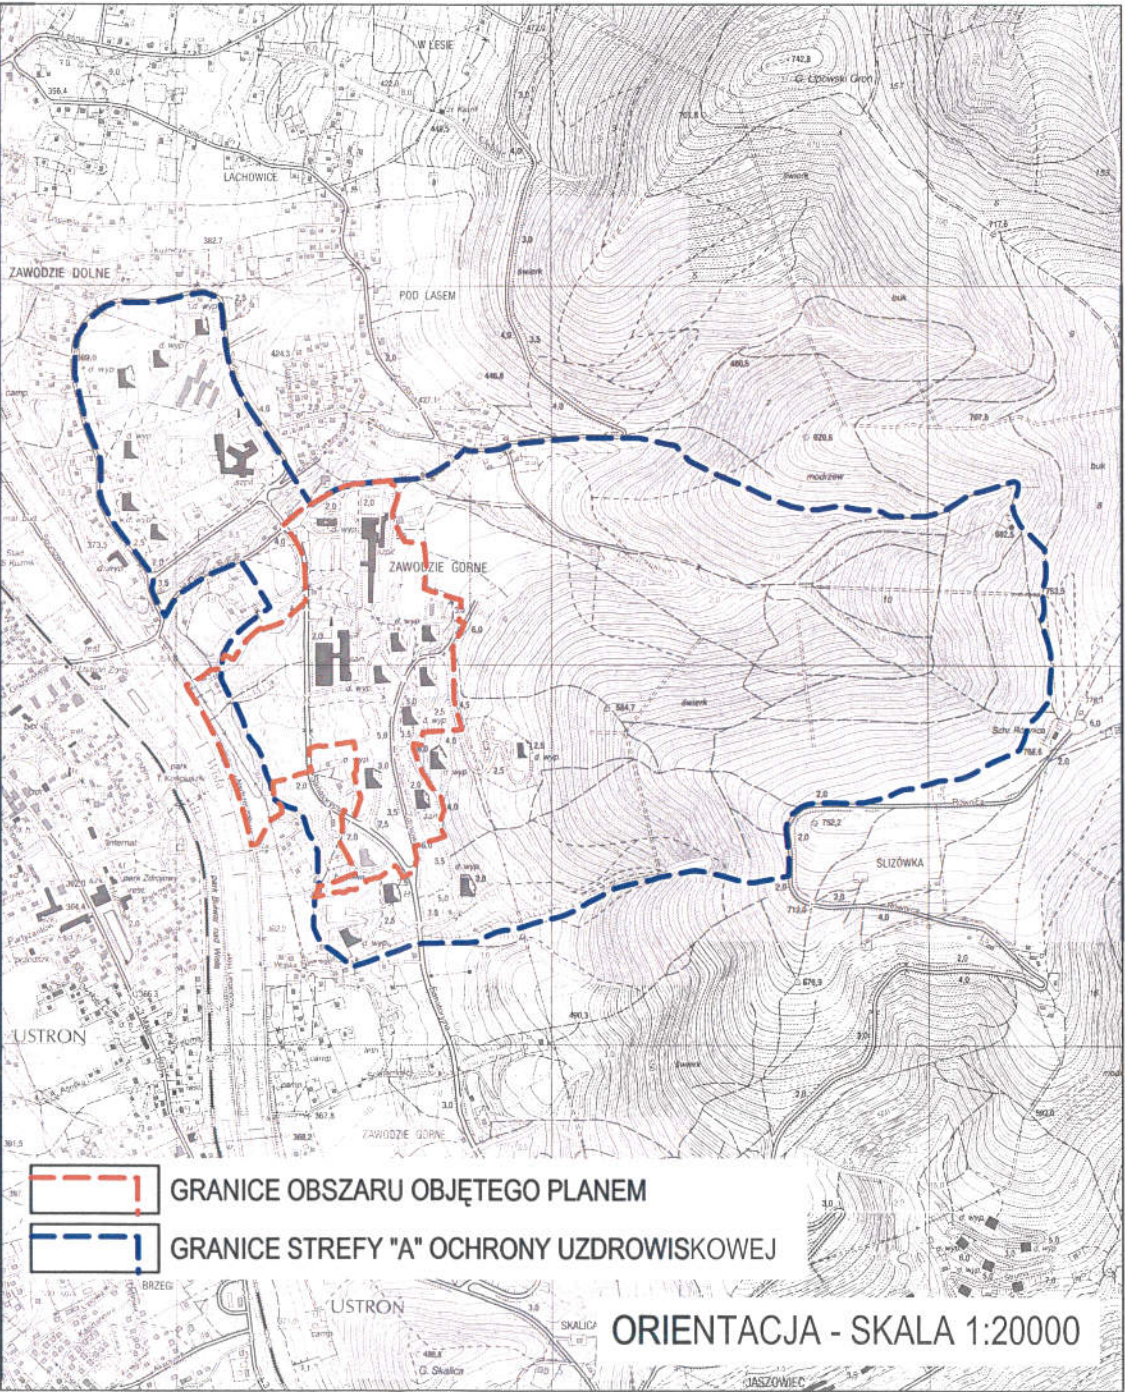

 GRANICE OBSZARU OBJĘTEGO PLANEM

 GRANICE STREFY "A" OCHRONY UZDROWISKOWEJ

ORIENTACJA - SKALA 1:20000