

w sprawie wyrażenia zgody na ustanowienie służebności przesyłu na gruncie gminnym

Miasto Ustroń jest właścicielem nieruchomości oznaczonej nr **1330/8** o powierzchni **0,0150 ha** oraz nieruchomości oznaczonej nr **1327/1** o powierzchni **0,0728 ha** położonych w Ustroniu przy ul. Gałczyńskiego objętych księgą wieczystą numer BB1C/00053983/8 Sądu Rejonowego w Cieszynie.

Do Burmistrza Miasta Ustroń wpłynął wniosek Spółki TAURON Dystrybucja S. A. z siedzibą w Krakowie (31-035 Kraków), ul. Podgórska 25A, Oddział w Bielsku-Białej przy ul. Batorego 17a (43-300) Bielsko-Biała, w sprawie ustanowienia służebności przesyłu na gruncie gminnym dla umieszczonego urządzenia – elektroenergetyczna sieć kablowa podziemna niskiego napięcia.

Przygotowanie projektu uchwały jest zatem uzasadnione.

Sporządziła: Ewa Drukała

Referować będzie: Naczelnik Wydziału AGG : Aleksandra Kwiecień - Zawada


NACZELNIK
WYDZIAŁU ARCHITEKTURY
I GOSPODARKI GRUNTAMI
Aleksandra Kwiecień-Zawada

202. nr 1

*** GEO ***

Pracownia Usług Geodezyjnych
Spółka Cywilna
J. Gawlas, M. Wałach
43-430 Skoczów
ul. Mickiewicza 4, tel. 33 53-34-86


Aktualizacja bazy danych GESUT

Pomiar sytuacyjny przyłącza kabla eNA

Kopia mapy zasadniczej
skala 1 : 500
sekcja 2000 : 6.117.28.02.3.4
układ wysokościowy : PL-KRON86-NH

jednostka. ewid. : 240302_1 Ustroń
obręb : 0004 Ustroń
Id.zgł. : WGD.6640.4226.2021

--- kabel ziemny nN
■ pas służebności
powierzchnia służebności 13,6m²

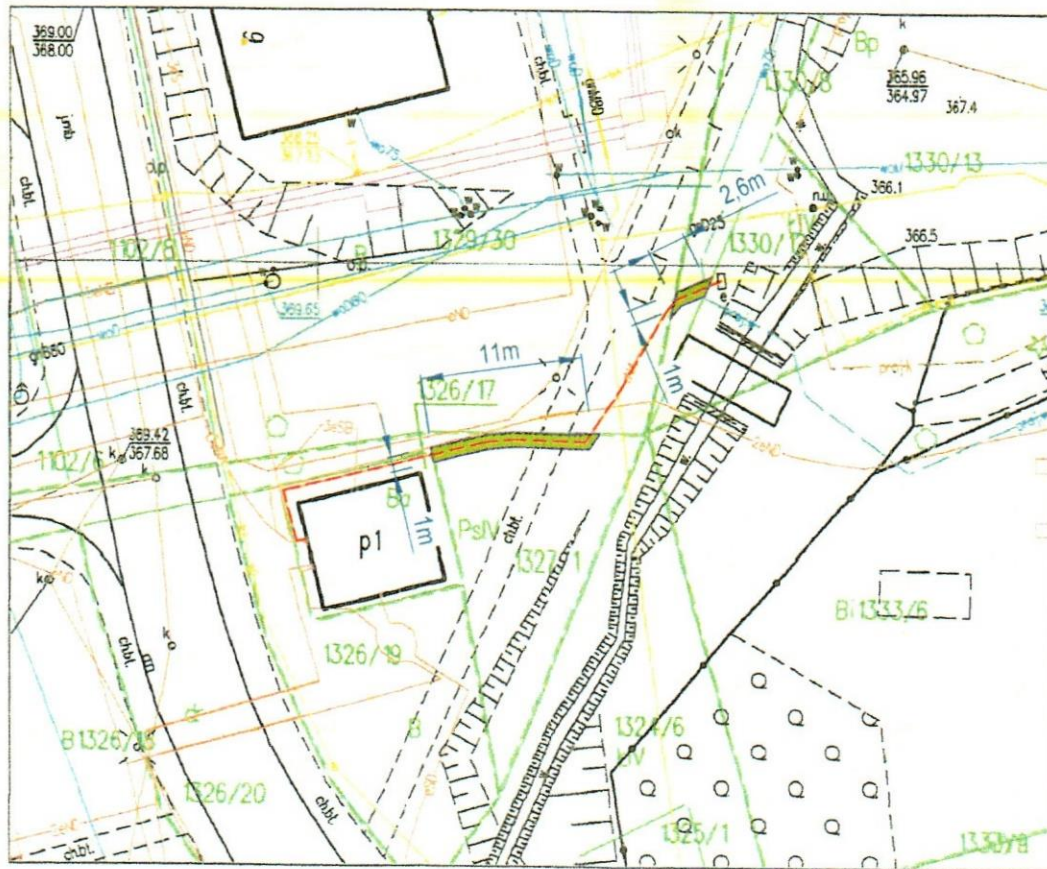

Skoczów, 31.08.2021

GEODETA UPRAWNIONY
uprawnienia zawodowe nr 127/11

Janina Gawlas
Janina Gawlas

Pozwiewam, że niniejszy dokument został opracowany w wyniku prac geodezyjnych, których rezultaty zawiera operat techniczny pozytywnie zweryfikowany. Jednocześnie informuje, że jestem świadomy odpowiedzialności karnej za złożenie fałszywego oświadczenia.	
Identyfikator zgłoszenia prac geodezyjnych	WGD.6640.4226.2021
Organ Służby Geodezyjnej i Kartograficznej do którego zgłoszono prace geodezyjne	Starosta Cieszyński
Wykonawca prac geodezyjnych	"Geo" S C J Gawlas, M Wałach ul Mickiewicza 4, 43-430 Skoczów NIP 548 20 01 399
Numer oraz data sporządzenia dokumentu zawierającego wynik pozytywnej weryfikacji	WGD.6640.4226.2021_1 z dnia 09.09.2021
Imię i nazwisko oraz numer uprawnień zawodowych kierownika prac geodezyjnych	Janina Gawlas, nr uprawnień 12101
Podpis osoby reprezentującej wykonawcę	<i>Janina Gawlas</i>

GEODETA UPRAWNIONY
Janina Gawlas
Janina Gawlas