

**Uzasadnienie do uchwały w sprawie ustanowienia służebności przechodu i przejazdu na gruncie gminnym przy ul. Wczasowej.**

Pan Józef Cieślar złożył wniosek o ustanowienie służebności przechodu i przejazdu szlakiem służebnym obciążającym działkę nr 2579/23, położoną w Ustroniu obręb Ustroń, będącą własnością Gminy Ustroń na rzecz każdorazowego właściciela działek nr 2579/6 i nr 2579/12, położonych w Ustroniu obręb Ustroń. Działki nr 2579/6 o pow. 0,7180 ha i nr 2579/12 o pow. 0,1755 ha są własnością Pana Józefa Cieślara i objęte są księgą wieczystą nr BB1C/00001319/4. Przedmiotowa służebność będzie przebiegać po działce nr 2579/23 o pow. 1,0395 ha, (objętej księgą wieczystą nr BB1C/00055015/6), pasem o szerokości 3,5 m istniejącą, urządzonej drogą od wjazdu na posesję Pana Józefa Cieślara do drogi - ul. Wczasowej. Mając na uwadze powyższe, podjęcie uchwały w sprawie wyrażenia zgody na ustanowienie służebności na gruncie gminnym jest zasadne. W załączeniu dołączono mapę obrazującą przebieg drogi wraz z proponowaną służebnością.

Z-ca Naczelnika Wydziału  
Architektury i Gospodarki Gruntami


*Andrzej Gala*

**Przygotowała:**

**Magdalena Ziemczyk, pokój 41, tel. 318**

# Mapa zasadnicza

Skala 1 : 500

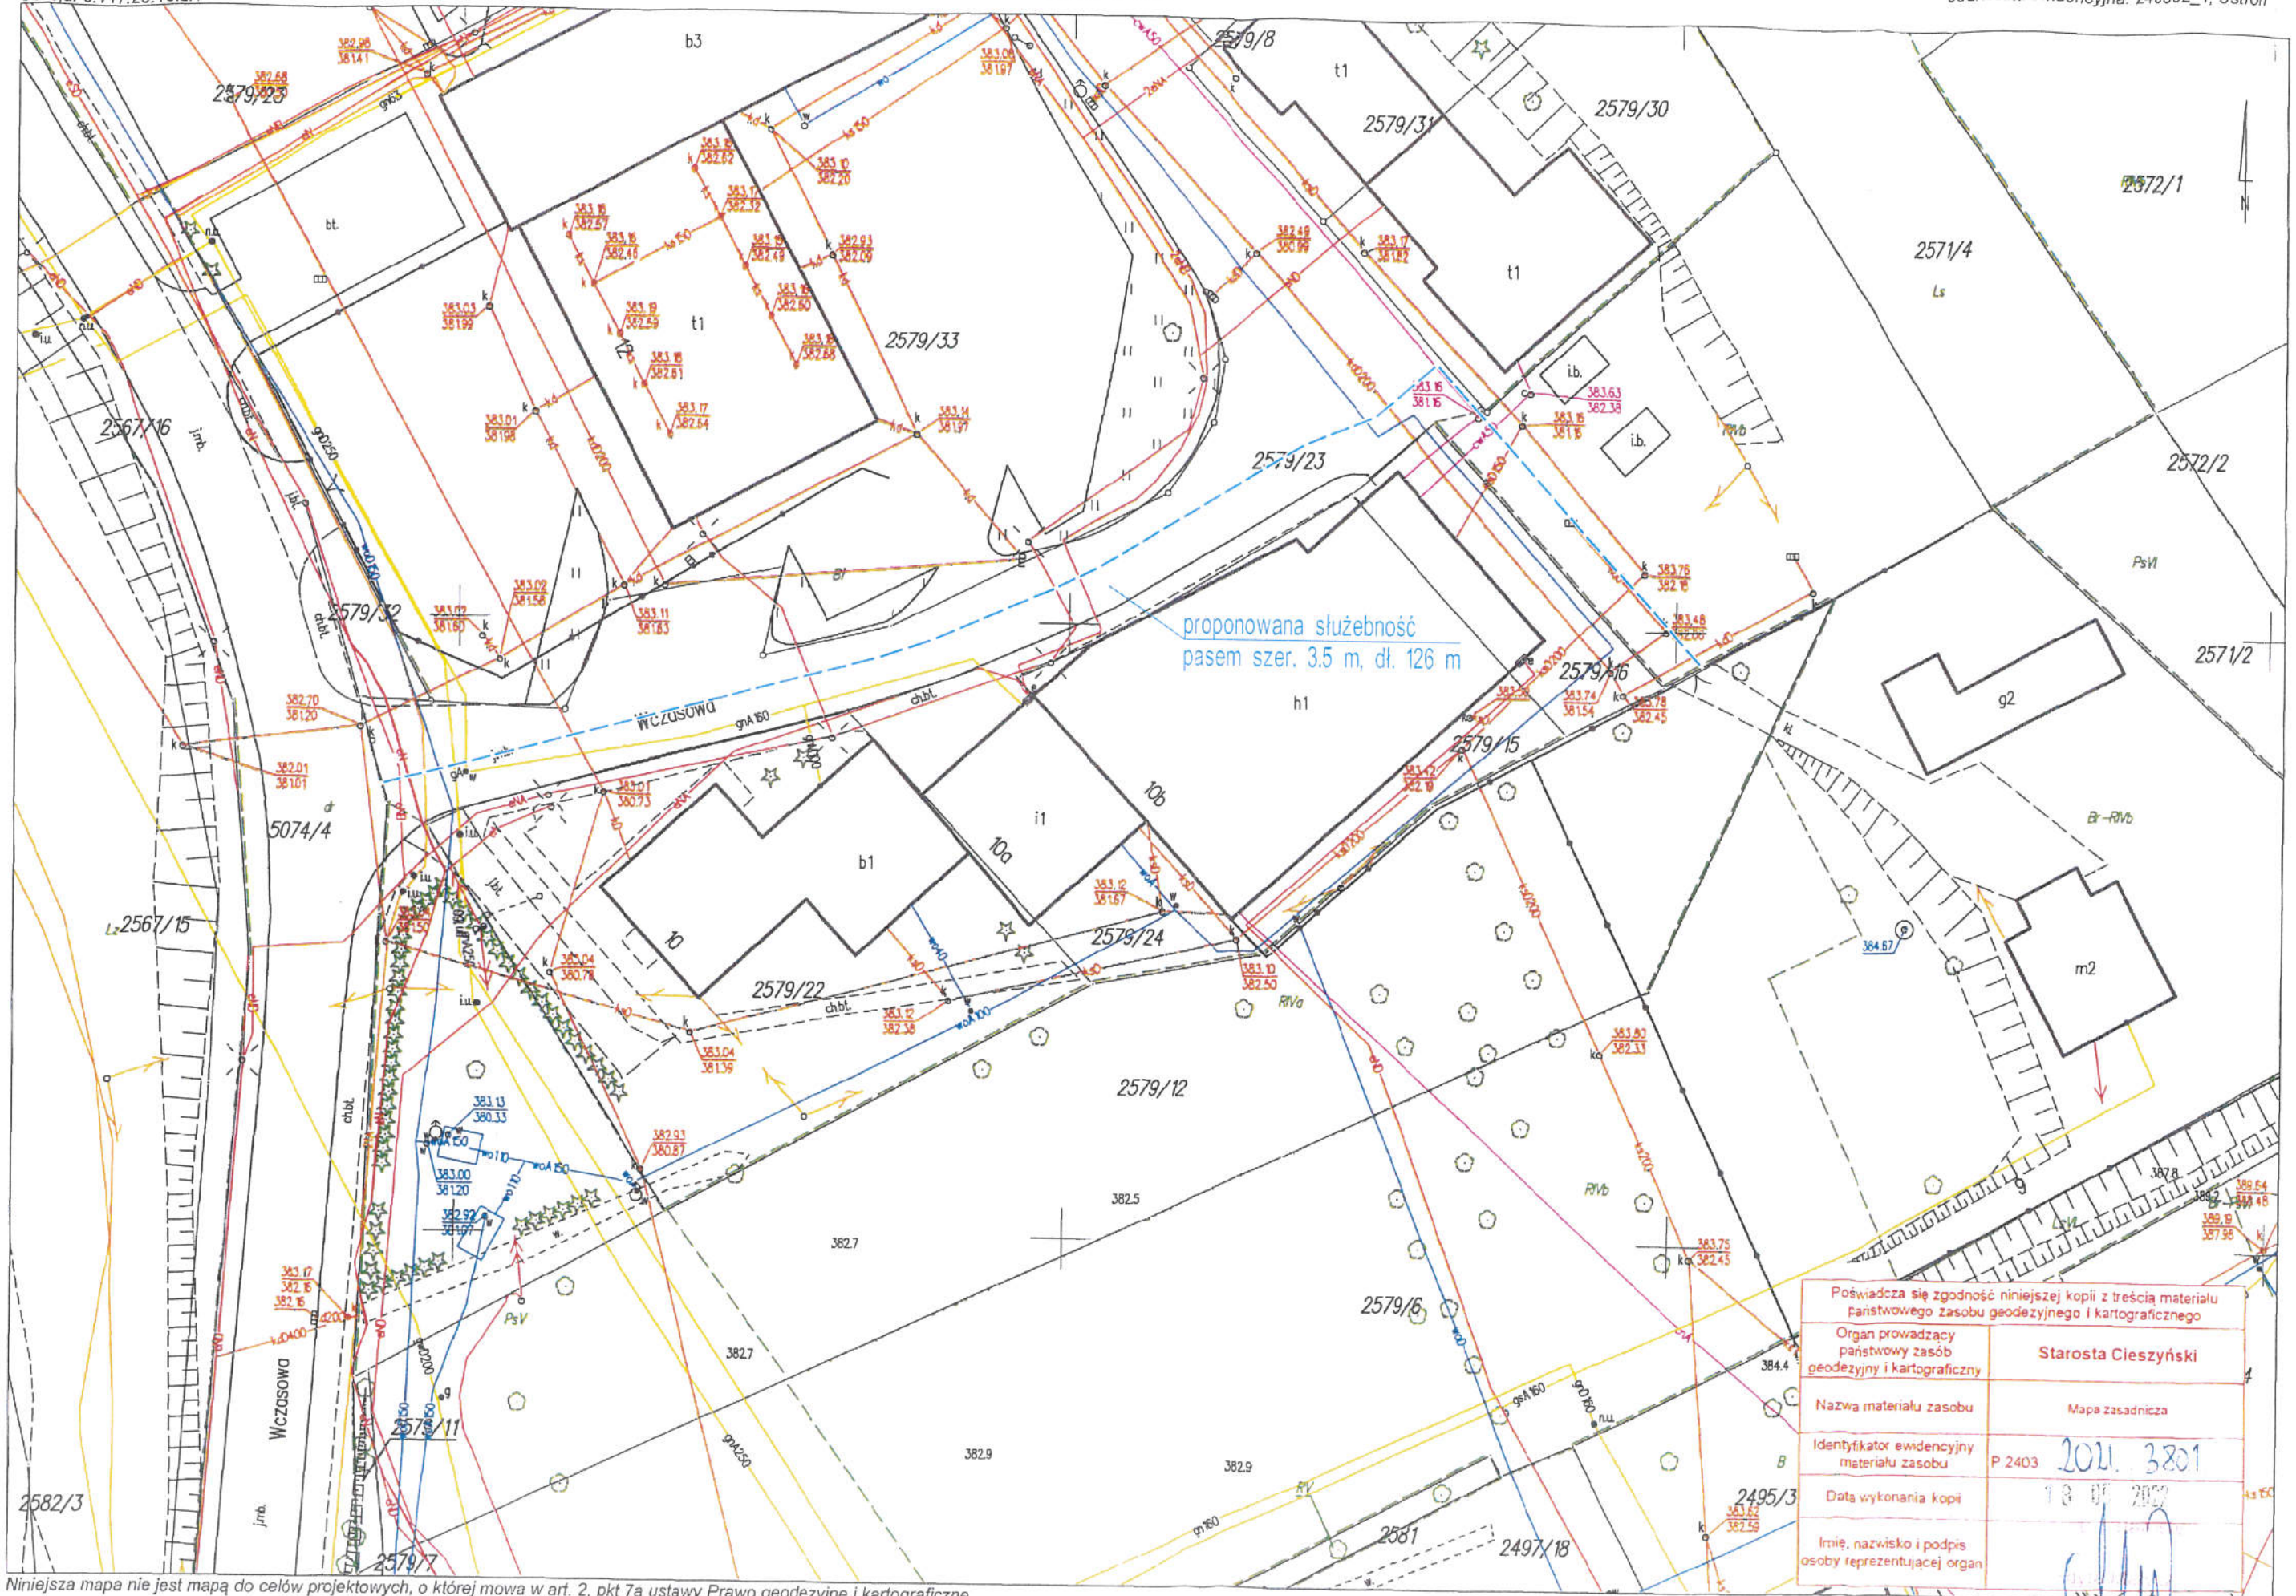

proponowana służebność  
pasem szer. 3.5 m, dł. 126 m

Poświadczam zgodność niniejszej kopii z treścią materiału państwowego Zasobu geodezyjnego i kartograficznego	
Organ prowadzący państwowy zasób geodezyjny i kartograficzny	Starosta Cieszyński
Nazwa materiału zasobu	Mapa zasadnicza
Identyfikator ewidencyjny materiału zasobu	P 2403 2011. 3801
Data wykonania kopii	18.07.2022
Imię, nazwisko i podpis osoby reprezentującej organ	

Niniejsza mapa nie jest mapą do celów projektowych, o której mowa w art. 2, pkt 7a ustawy Prawo geodezyjne i kartograficzne.