

Uzasadnienie do uchwały w sprawie ustanowienia służebności przechodu i przejazdu na gruncie gminnym przy ul. Nadrzecznej.

Pan Borys Kowalczyk i Pan Dariusz Kowalczyk złożyli wniosek o ustanowienie służebności przechodu i przejazdu szlakiem służebnym obciążającym działkę nr 3185/14, położoną w Ustroniu, obręb Ustroń, będącą własnością Gminy Ustroń na rzecz każdorazowego właściciela działki nr 3185/10, położonej w Ustroniu obręb Ustroń. Działka nr 3185/10 o pow. 0,1915 ha jest własnością Pana Borysa Kowalczyk i Pana Dariusza Kowalczyk, objęta jest księgą wieczystą nr BB1C/00001290/4. Przedmiotowa służebność będzie przebiegać po działce nr 3185/14 o pow. 0,2721 ha, objętej księgą wieczystą nr BB1C/00052666/3, istniejącą, urządzoną drogą od wjazdu na posesję Pana Borysa Kowalczyk i Pana Dariusza Kowalczyk do drogi - ul. Nadrzecznej. Mając na uwadze powyższe, podjęcie uchwały w sprawie wyrażenia zgody na ustanowienie służebności na gruncie gminnym jest zasadne. W załączeniu dołączono mapę obrazującą przebieg drogi wraz z proponowaną służebnością.

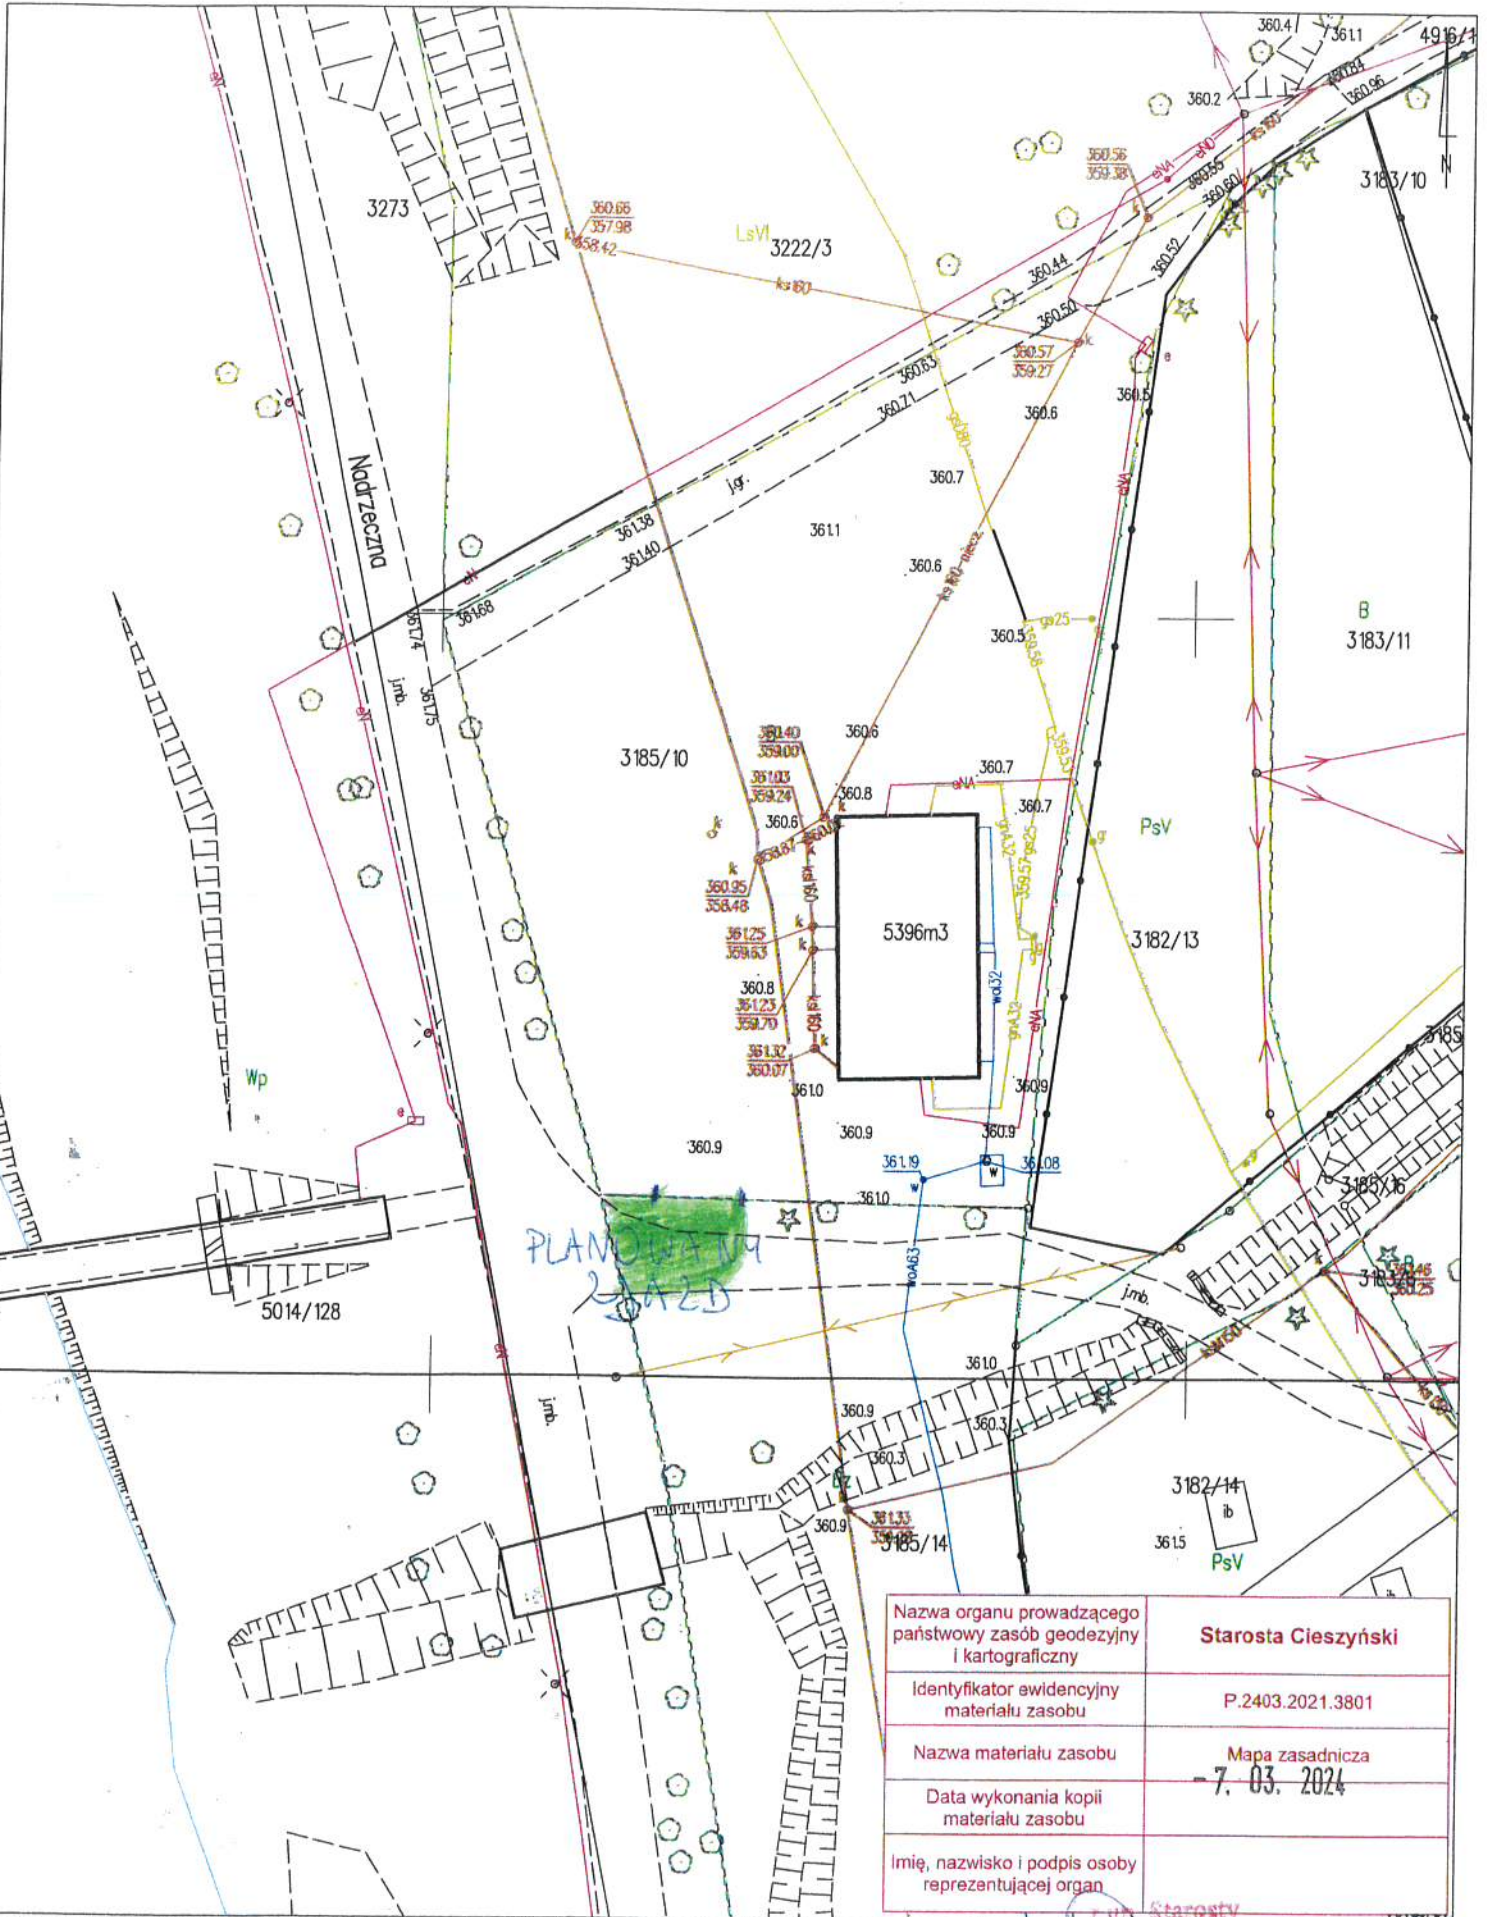

NACZELNIK
WYDZIAŁU ARCHITEKTURY
I GOSPODARKI GRUNTAMI
Aleksandra Kwiecień-Zawada

Przygotowała:

Magdalena Ziemczyk, pok. 31, tel.: 323

Mapa zasadnicza

Skala 1 : 500



Nazwa organu prowadzącego państwowy zasób geodezyjny i kartograficzny	Starosta Cieszyński
Identyfikator ewidencyjny materiału zasobu	P.2403.2021.3801
Nazwa materiału zasobu	Mapa zasadnicza
Data wykonania kopii materiału zasobu	7. 03. 2024
Imię, nazwisko i podpis osoby reprezentującej organ	

Niniejsza mapa nie jest mapą do celów projektowych, o której mowa w art. 2, pkt 7a ustawy Prawo geodezyjne i kartograficzne.

z urz. Starosty
 Blanka Ziobła
 Inspektor