

**UCHWAŁA NR VIII/107/2019
RADY MIASTA USTRONÓW**

z dnia 27 czerwca 2019 r.

**w sprawie przystąpienia do opracowania miejscowego planu zagospodarowania przestrzennego dla obszaru
w Ustroniu Jaszowcu, w rejonie ulic Wczasowej, Turystycznej, Stromej, Skalica i Równica**

Na podstawie art. 18 ust. 2 pkt 5 ustawy z dnia 8 marca 1990 r. o samorządzie gminnym (t.j. Dz. U. z 2019 r., poz. 506) oraz art. 14 ust. 1, 2 i 4 ustawy z dnia 27 marca 2003 r. o planowaniu i zagospodarowaniu przestrzennym (t.j. Dz. U. z 2018 r., poz. 1945 ze zmianami)

Rada Miasta Ustroń uchwala:

§ 1.

Przystąpić do opracowania miejscowego planu zagospodarowania przestrzennego dla obszaru w Ustroniu Jaszowcu, w rejonie ulic Wczasowej, Turystycznej, Stromej, Skalica i Równica.

§ 2.

Granice obszaru opracowania planu zagospodarowania przestrzennego dla obszaru w Ustroniu Jaszowcu, w rejonie ulic Wczasowej, Turystycznej, Stromej, Skalica i Równica, oznaczono na mapie ewidencyjnej w skali 1:10000 stanowiącej załącznik graficzny do niniejszej uchwały.

§ 3.

Wykonanie uchwały powierza się Burmistrzowi Miasta.


§ 4.

Uchwała wchodzi w życie z dniem podjęcia.

Przewodniczący Rady Miasta

Marcin Janik

Załącznik do uchwały Nr VIII/107/2019
Rady Miasta Ustron
z dnia 27 czerwca 2019 r.

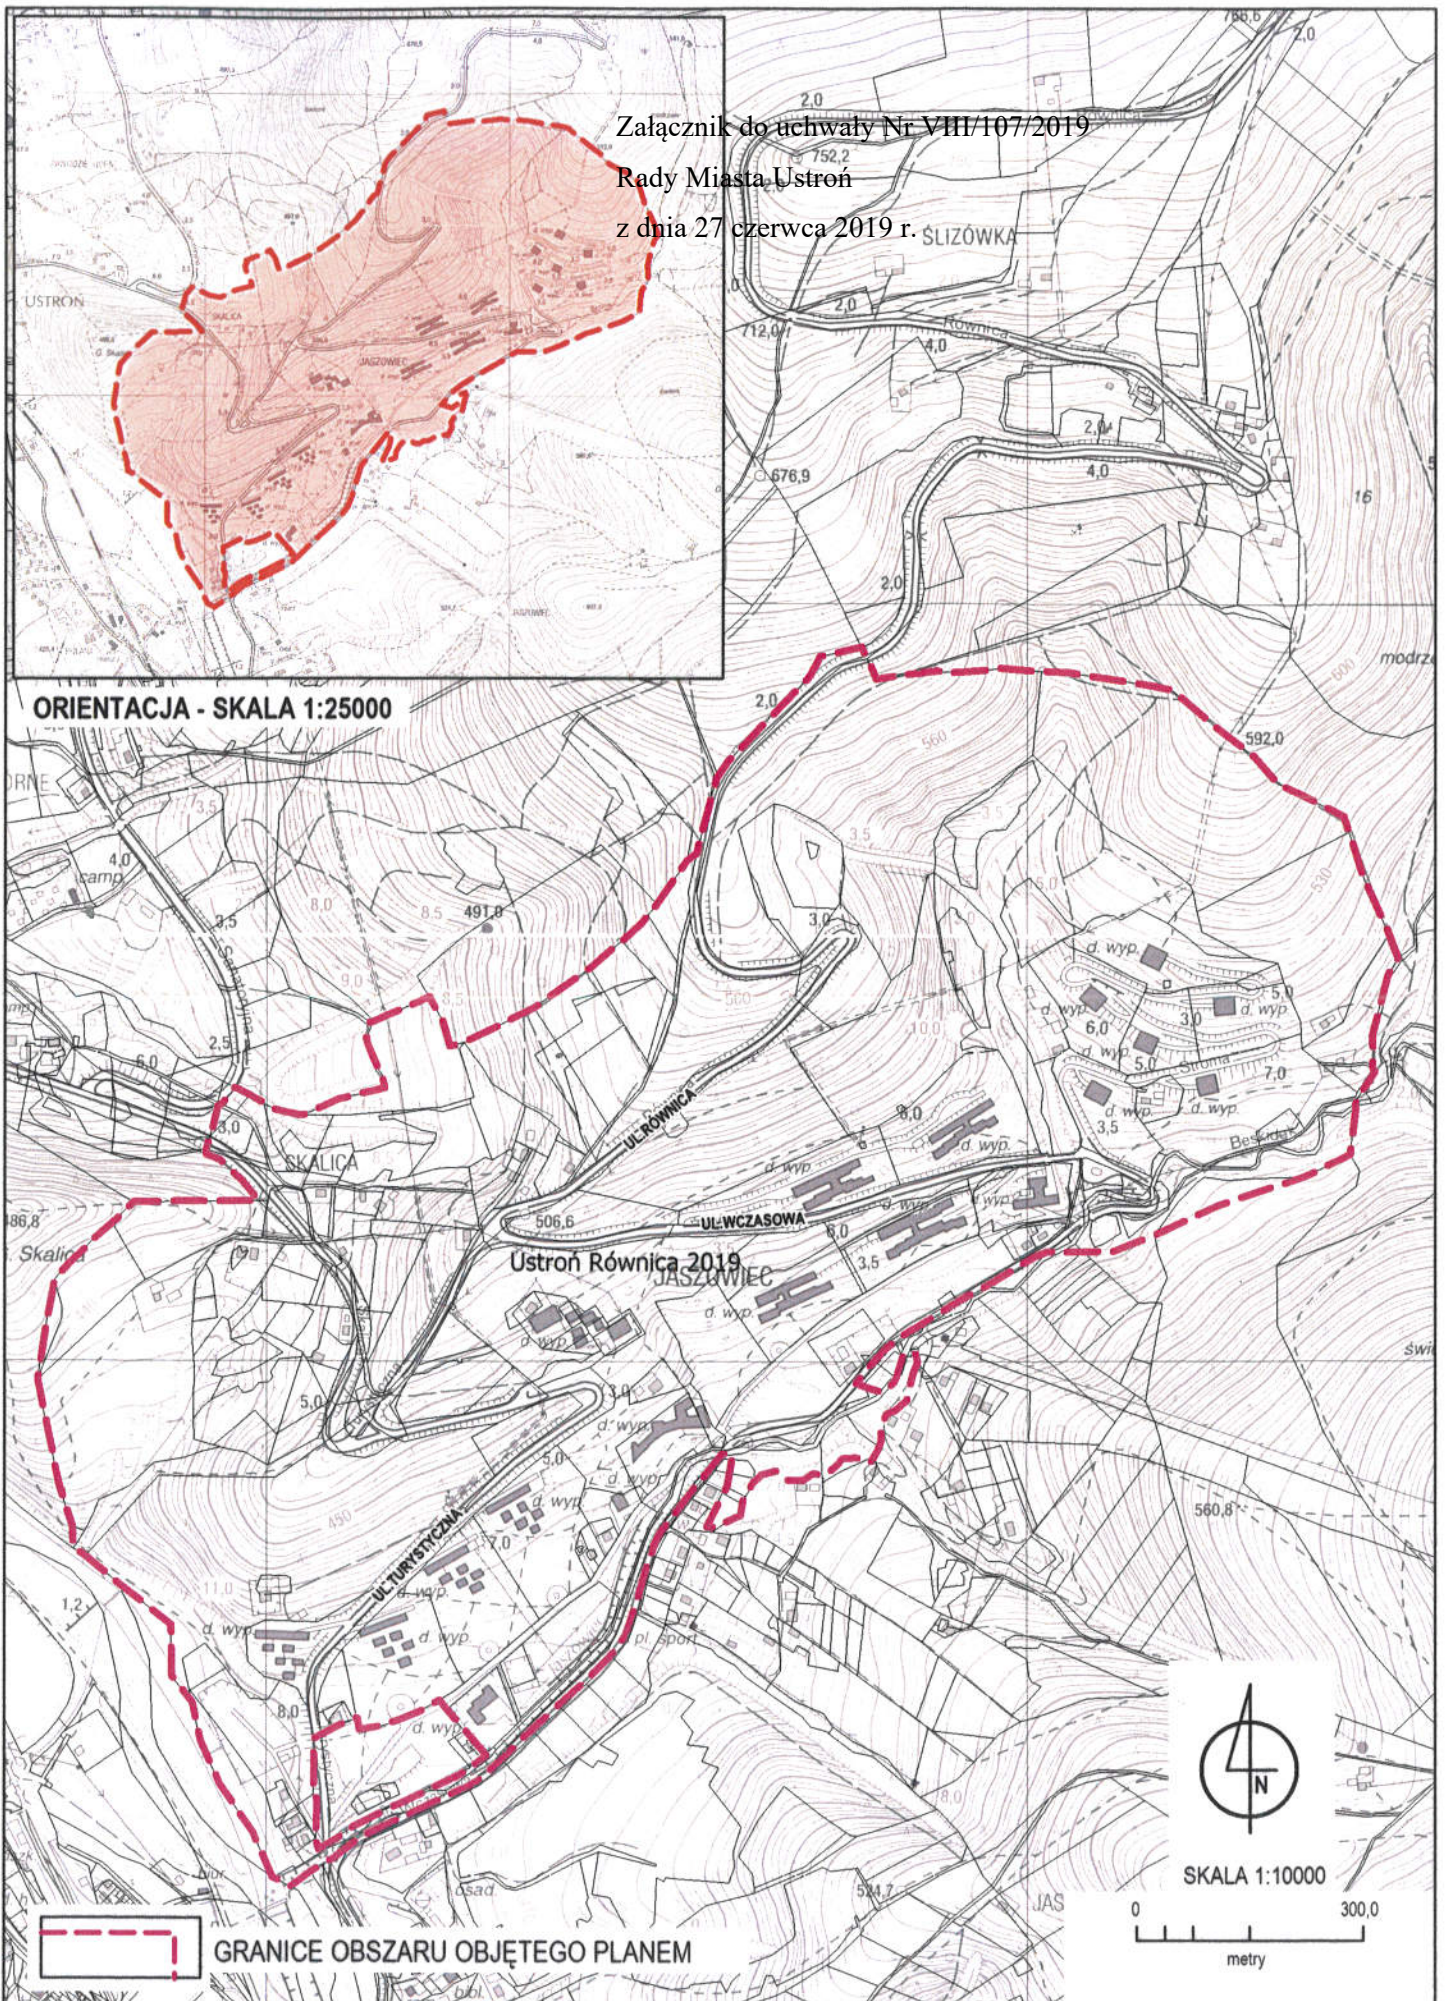

**MIJSCOWY PLAN ZAGOSPODAROWANIA PRZESTRZENNEGO DLA OBSZARU
W USTRONI JASZOWCU, W REJONIE ULIC W CZASOWEJ, TURYSTYCZNEJ,
STRONKA I RÓWNICA - SKALA 1:10000**