

**UCHWAŁA NR XII/174/2019  
RADY MIASTA USTRONŃ**

z dnia 28 listopada 2019 r.

**w sprawie przystąpienia do opracowania miejscowego planu zagospodarowania przestrzennego w Ustroniu dla obszaru w granicach ulic Andrzeja Brody, Grażyńskiego, Alei Legionów, Parkowej, Hutniczej, 3 Maja, Partyzantów i Pod Skarpą**

Na podstawie art. 18 ust. 2 pkt 5 ustawy z dnia 8 marca 1990 r. o samorządzie gminnym (t.j. Dz. U. z 2019 r., poz. 506 ze zmianami) oraz art. 14 ust. 1 i 2 ustawy z dnia 27 marca 2003 r. o planowaniu i zagospodarowaniu przestrzennym (t.j. Dz. U. z 2018 r., poz. 1945 ze zmianami)

**Rada Miasta Ustronń  
uchwala**

**§ 1.**

Przystąpić do opracowania miejscowego planu zagospodarowania przestrzennego w Ustroniu dla obszaru w granicach ulic Andrzeja Brody, Grażyńskiego, Alei Legionów, Parkowej, Hutniczej, 3 Maja, Partyzantów i Pod Skarpą.

**§ 2.**

Granice obszaru opracowania planu zagospodarowania przestrzennego w Ustroniu dla obszaru w granicach ulic Andrzeja Brody, Grażyńskiego, Alei Legionów, Parkowej, Hutniczej, 3 Maja, Partyzantów i Pod Skarpą, oznaczono na mapie ewidencyjnej w skali 1:5000 stanowiącej załącznik graficzny do niniejszej uchwały.

**§ 3.**


Wykonanie uchwały powierza się Burmistrzowi Miasta.

**§ 4.**


Uchwała wchodzi w życie z dniem podjęcia.

Przewodniczący Rady Miasta

**Marcin Janik**

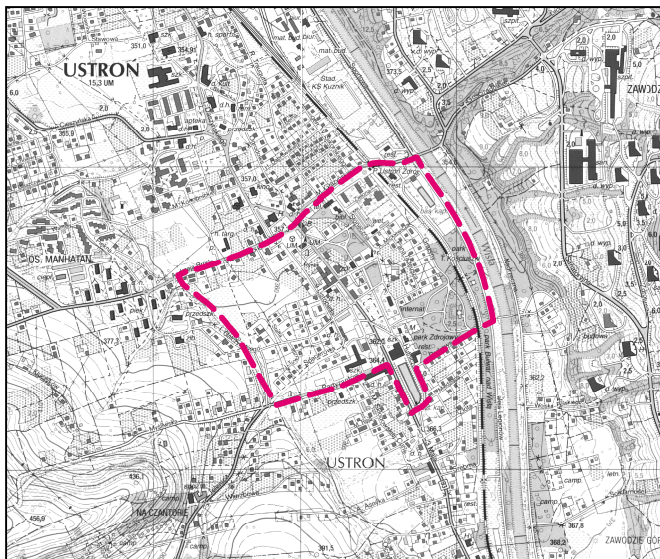

ORIENTACJA - SKALA 1:25000

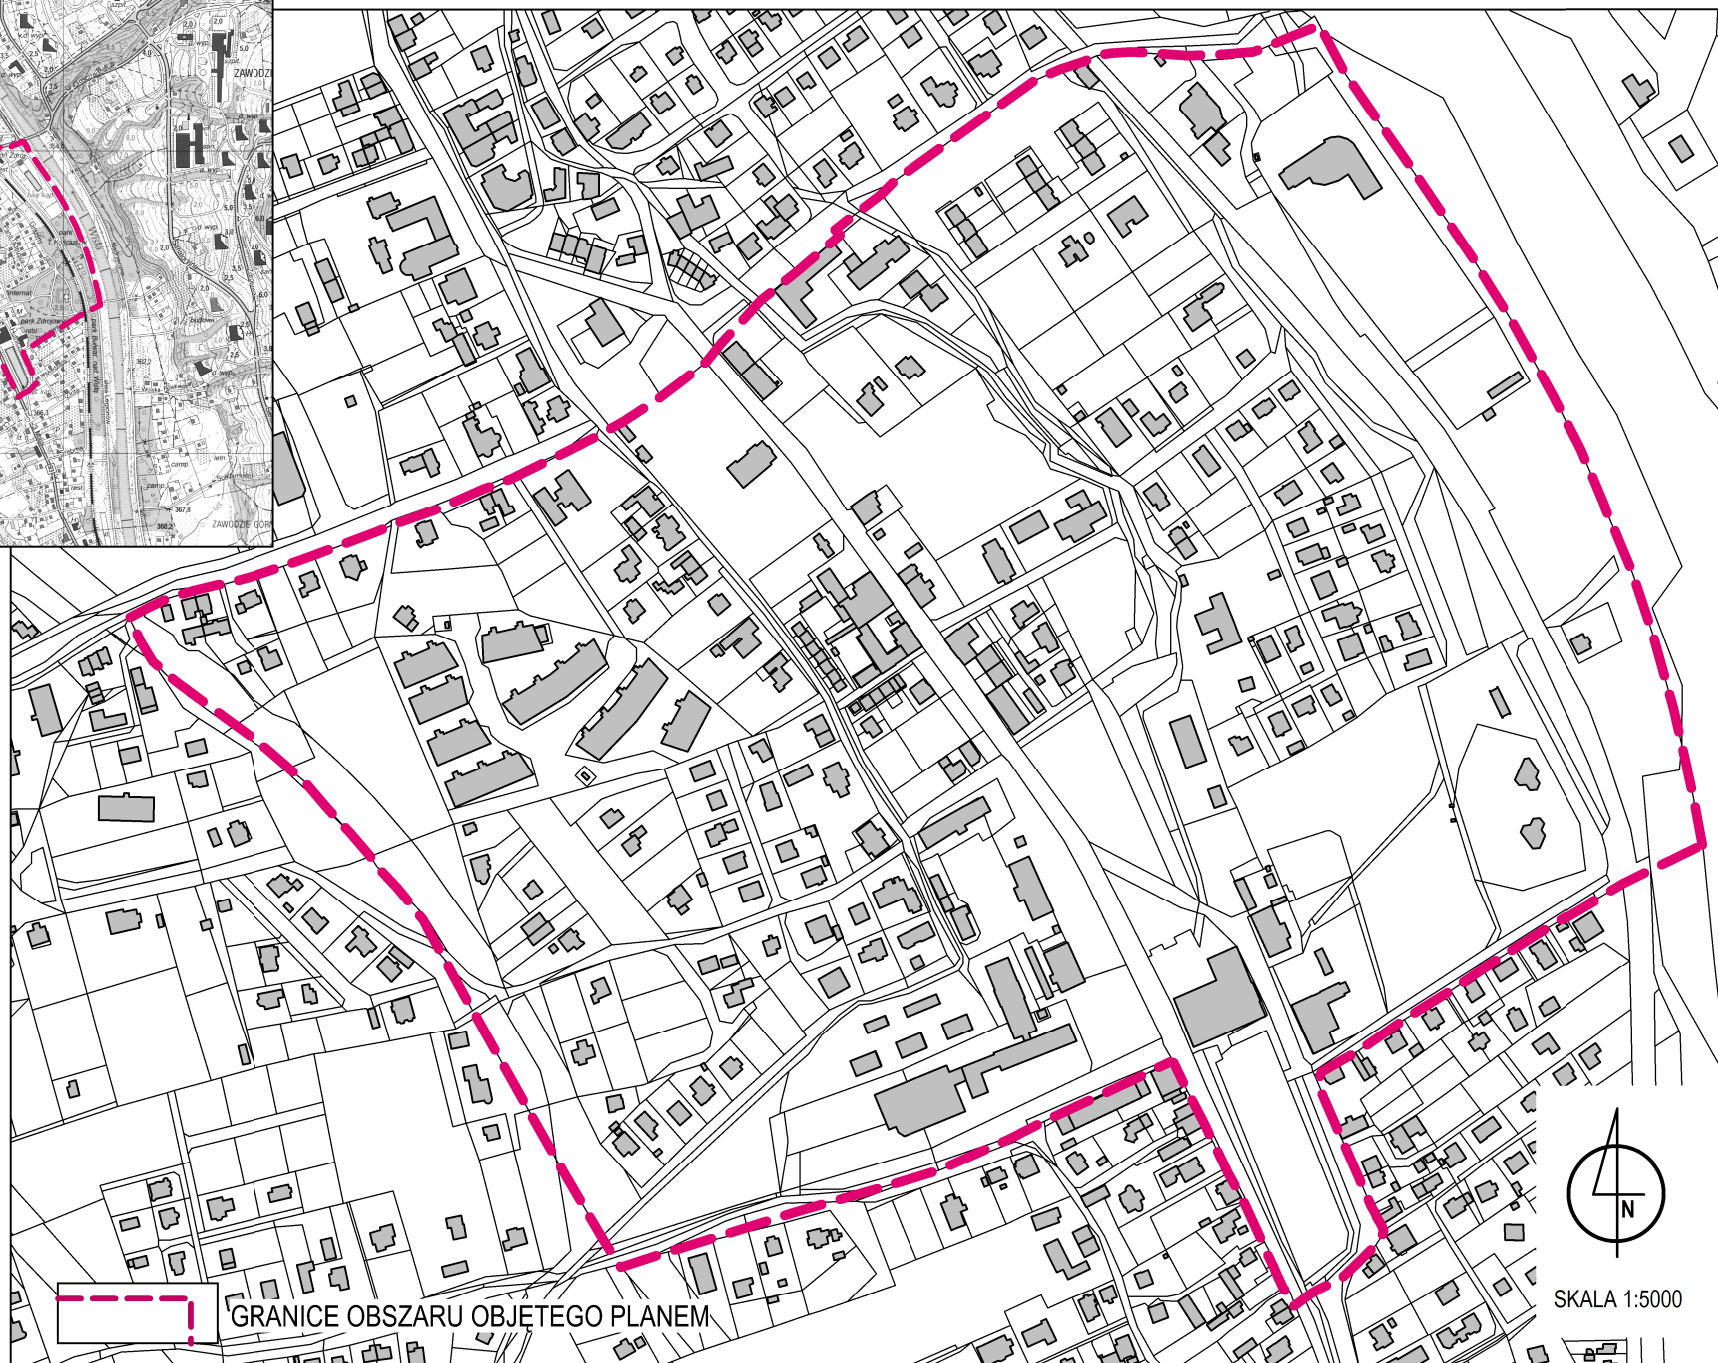

GRANICE OBSZARU OBJĘTEGO PLANEM



SKALA 1:5000

**MIEJSCOWY PLAN ZAGOSPODAROWANIA PRZESTRZENNEGO W USTRONIU DLA OBSZARU W GRANICACH ULIC ANDRZEJA BRODY, MICHAŁA GRAŻYŃSKIEGO, ALEI LEGIONÓW, PARKOWEJ, HUTNICZEJ, 3 MAJA, PARTYZANTÓW I POD SKARPA - SKALA 1:5000**