

UCHWAŁA NR .....  
RADY MIASTA USTRONŃ

z dnia 25 czerwca 2020 r.

**w sprawie przystąpienia do opracowania miejscowego planu zagospodarowania przestrzennego dla obszaru w Ustroniu w granicach następujących ulic: Jana Wantuły, Pod Skarpą, Partyzantów, 3 Maja, Parkowej, zachodniej granicy rzeki Wisły, Akacjowej, Katowickiej**

Na podstawie art. 18 ust. 2 pkt 5 ustawy z dnia 8 marca 1990 r. o samorządzie gminnym (t.j. Dz. U. z 2020 r., poz. 713) oraz art. 14 ust. 1, 2 i 4 ustawy z dnia 27 marca 2003 r. o planowaniu i zagospodarowaniu przestrzennym (t.j. Dz. U. z 2020 r., poz. 293)

**Rada Miasta Ustronń  
uchwała**

**§ 1.**

Przystąpić do opracowania miejscowego planu zagospodarowania przestrzennego dla obszaru w Ustroniu w granicach następujących ulic: Jana Wantuły, Pod Skarpą, Partyzantów, 3 Maja, Parkowej, zachodniej granicy rzeki Wisły, Akacjowej, Katowickiej.

**§ 2.**

Granice obszaru opracowania planu zagospodarowania przestrzennego dla obszaru w Ustroniu w granicach następujących ulic: Jana Wantuły, Pod Skarpą, Partyzantów, 3 Maja, Parkowej, zachodniej granicy rzeki Wisły, Akacjowej, Katowickiej, oznaczono na mapie ewidencyjnej w skali 1:10000 stanowiącej załącznik graficzny do niniejszej uchwały.

**§ 3.**


Wykonanie uchwały powierza się Burmistrzowi Miasta.

**§ 4.**

Uchwała wchodzi w życie z dniem podjęcia.

ADWOKAT  
  
Aleksandra Sikora



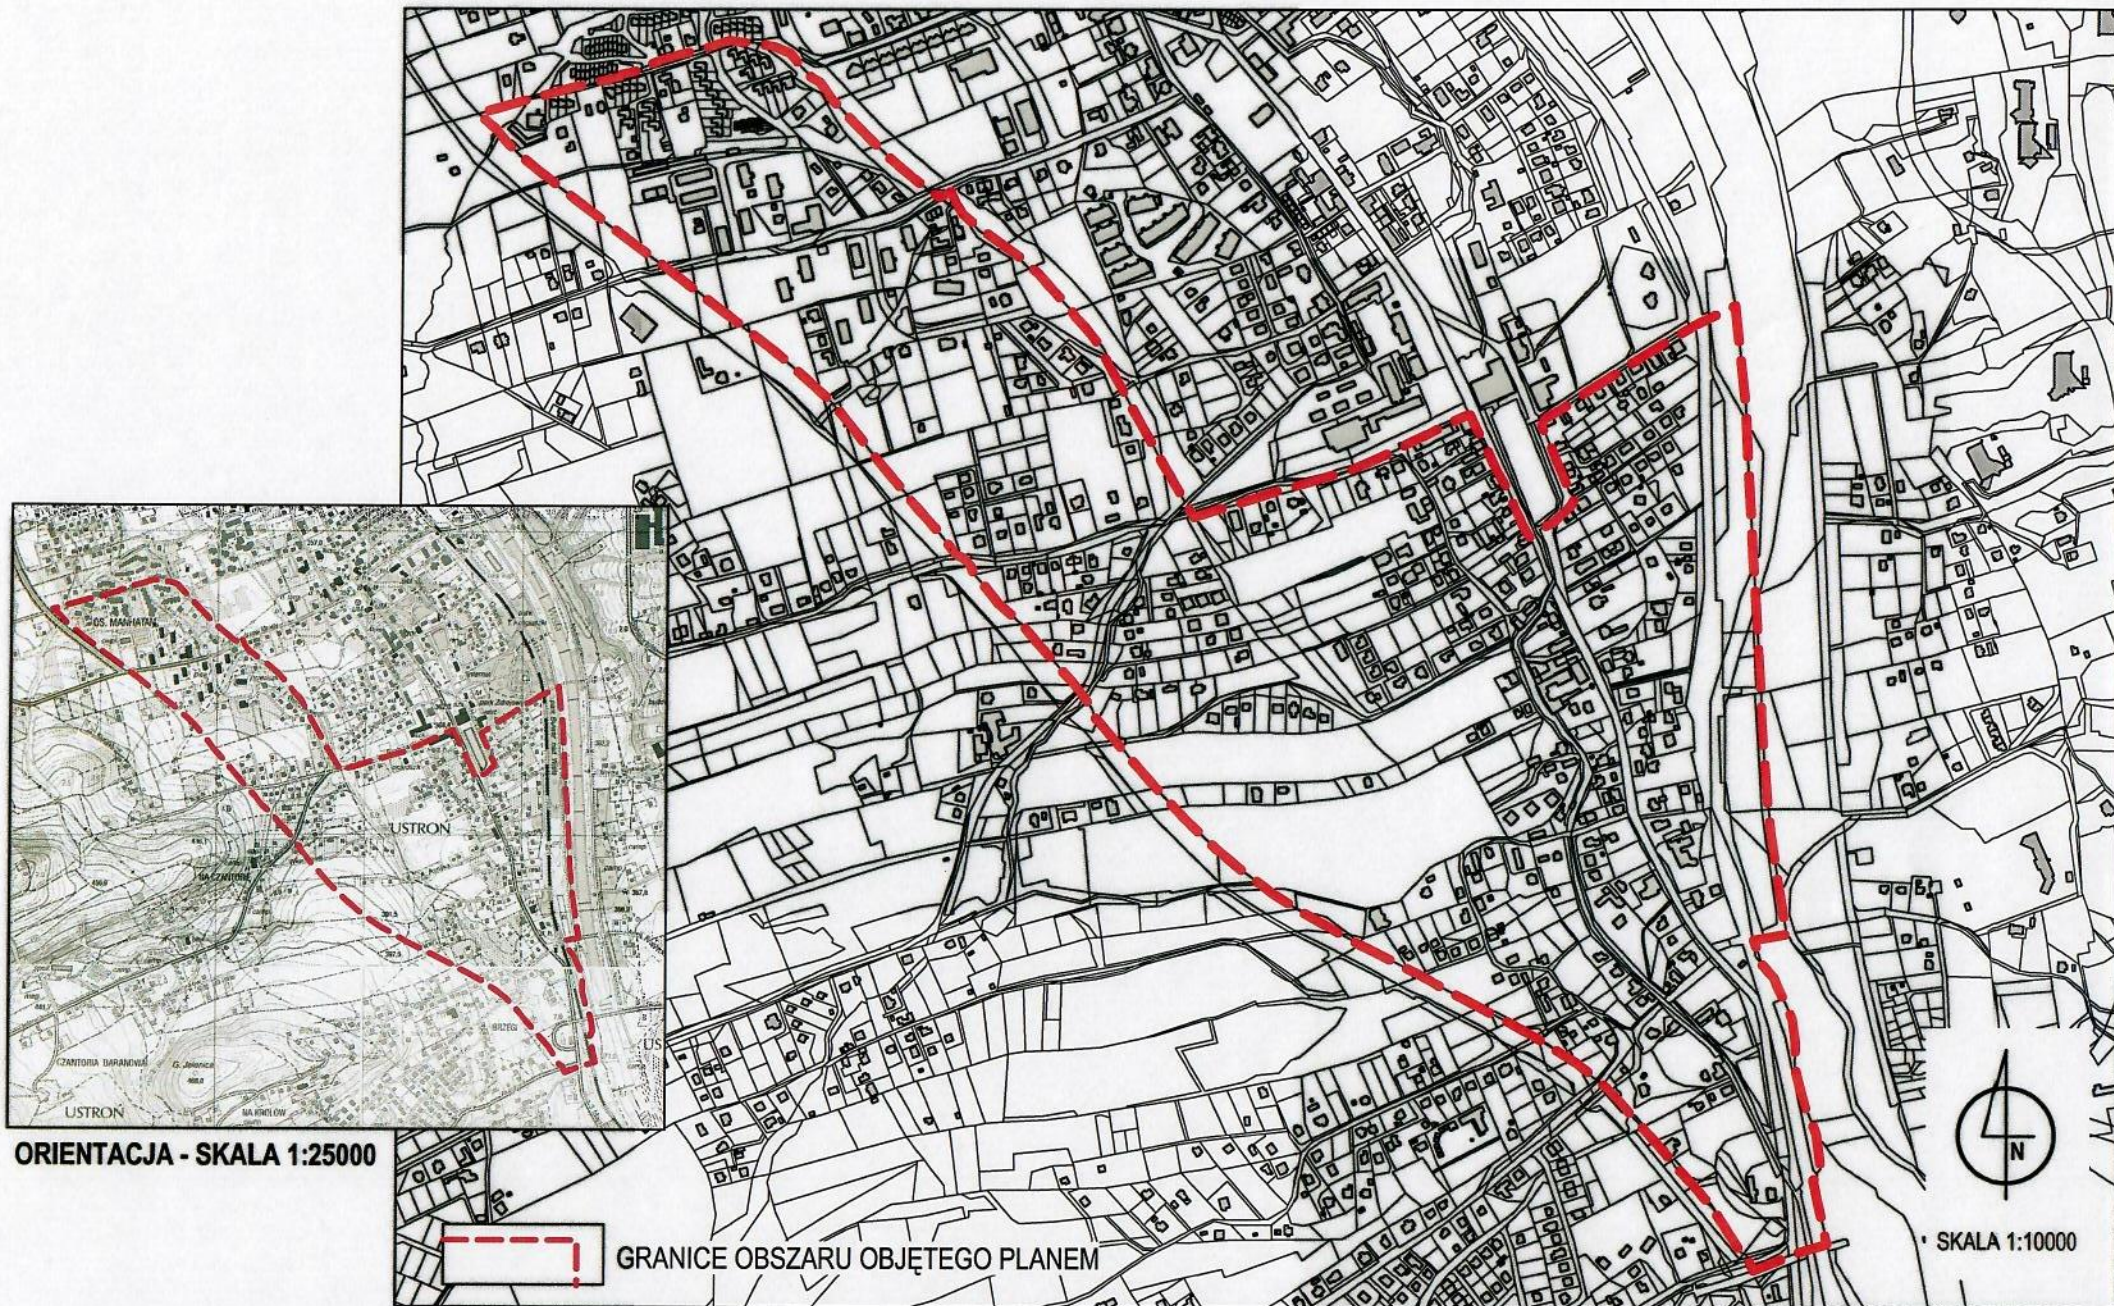

ORIENTACJA - SKALA 1:25000

GRANICE OBSZARU OBJĘTEGO PLANEM

SKALA 1:10000

**MIEJSCOWY PLAN ZAGOSPODAROWANIA PRZESTRZENNEGO MIASTA USTRONŃ DLA OBSZARU W GRANICACH ULIC WANTUŁY, POD SKARPA, PARTYZANTÓW. 3 MAJA, PARKOWEJ, ZACHODNIEJ GRANICY RZECI WISŁY, AKACJOWEJ I KATOWICKIEJ - SKALA 1:10000  
ZAŁĄCZNIK DO UCHWAŁY NR . . . . . RADY MIASTA USTRONŃ Z DNIA . . . . .**