

UCHWAŁA NR
RADY MIASTA USTROŃ

z dnia 2024 r.

**w sprawie przystąpienia do opracowania miejscowego planu zagospodarowania przestrzennego dla obszaru
Miasta Ustroń w granicach administracyjnych z wyłączeniem niektórych terenów**

Na podstawie art. 18 ust. 2 pkt 5 ustawy z dnia 8 marca 1990 r. o samorządzie gminnym (t. j. Dz. U. z 2024 r., poz. 609 ze zm.) oraz art. 14 ust. 1, 2 i 4 ustawy z dnia 27 marca 2003 r. o planowaniu i zagospodarowaniu przestrzennym (t. j. Dz. U. z 2023 r., poz. 977 ze zm.)

Rada Miasta Ustroń
uchwała**§ 1.**

Przystąpić do opracowania miejscowego planu zagospodarowania przestrzennego dla obszaru Miasta Ustroń w granicach administracyjnych z wyłączeniem niektórych terenów.

§ 2.

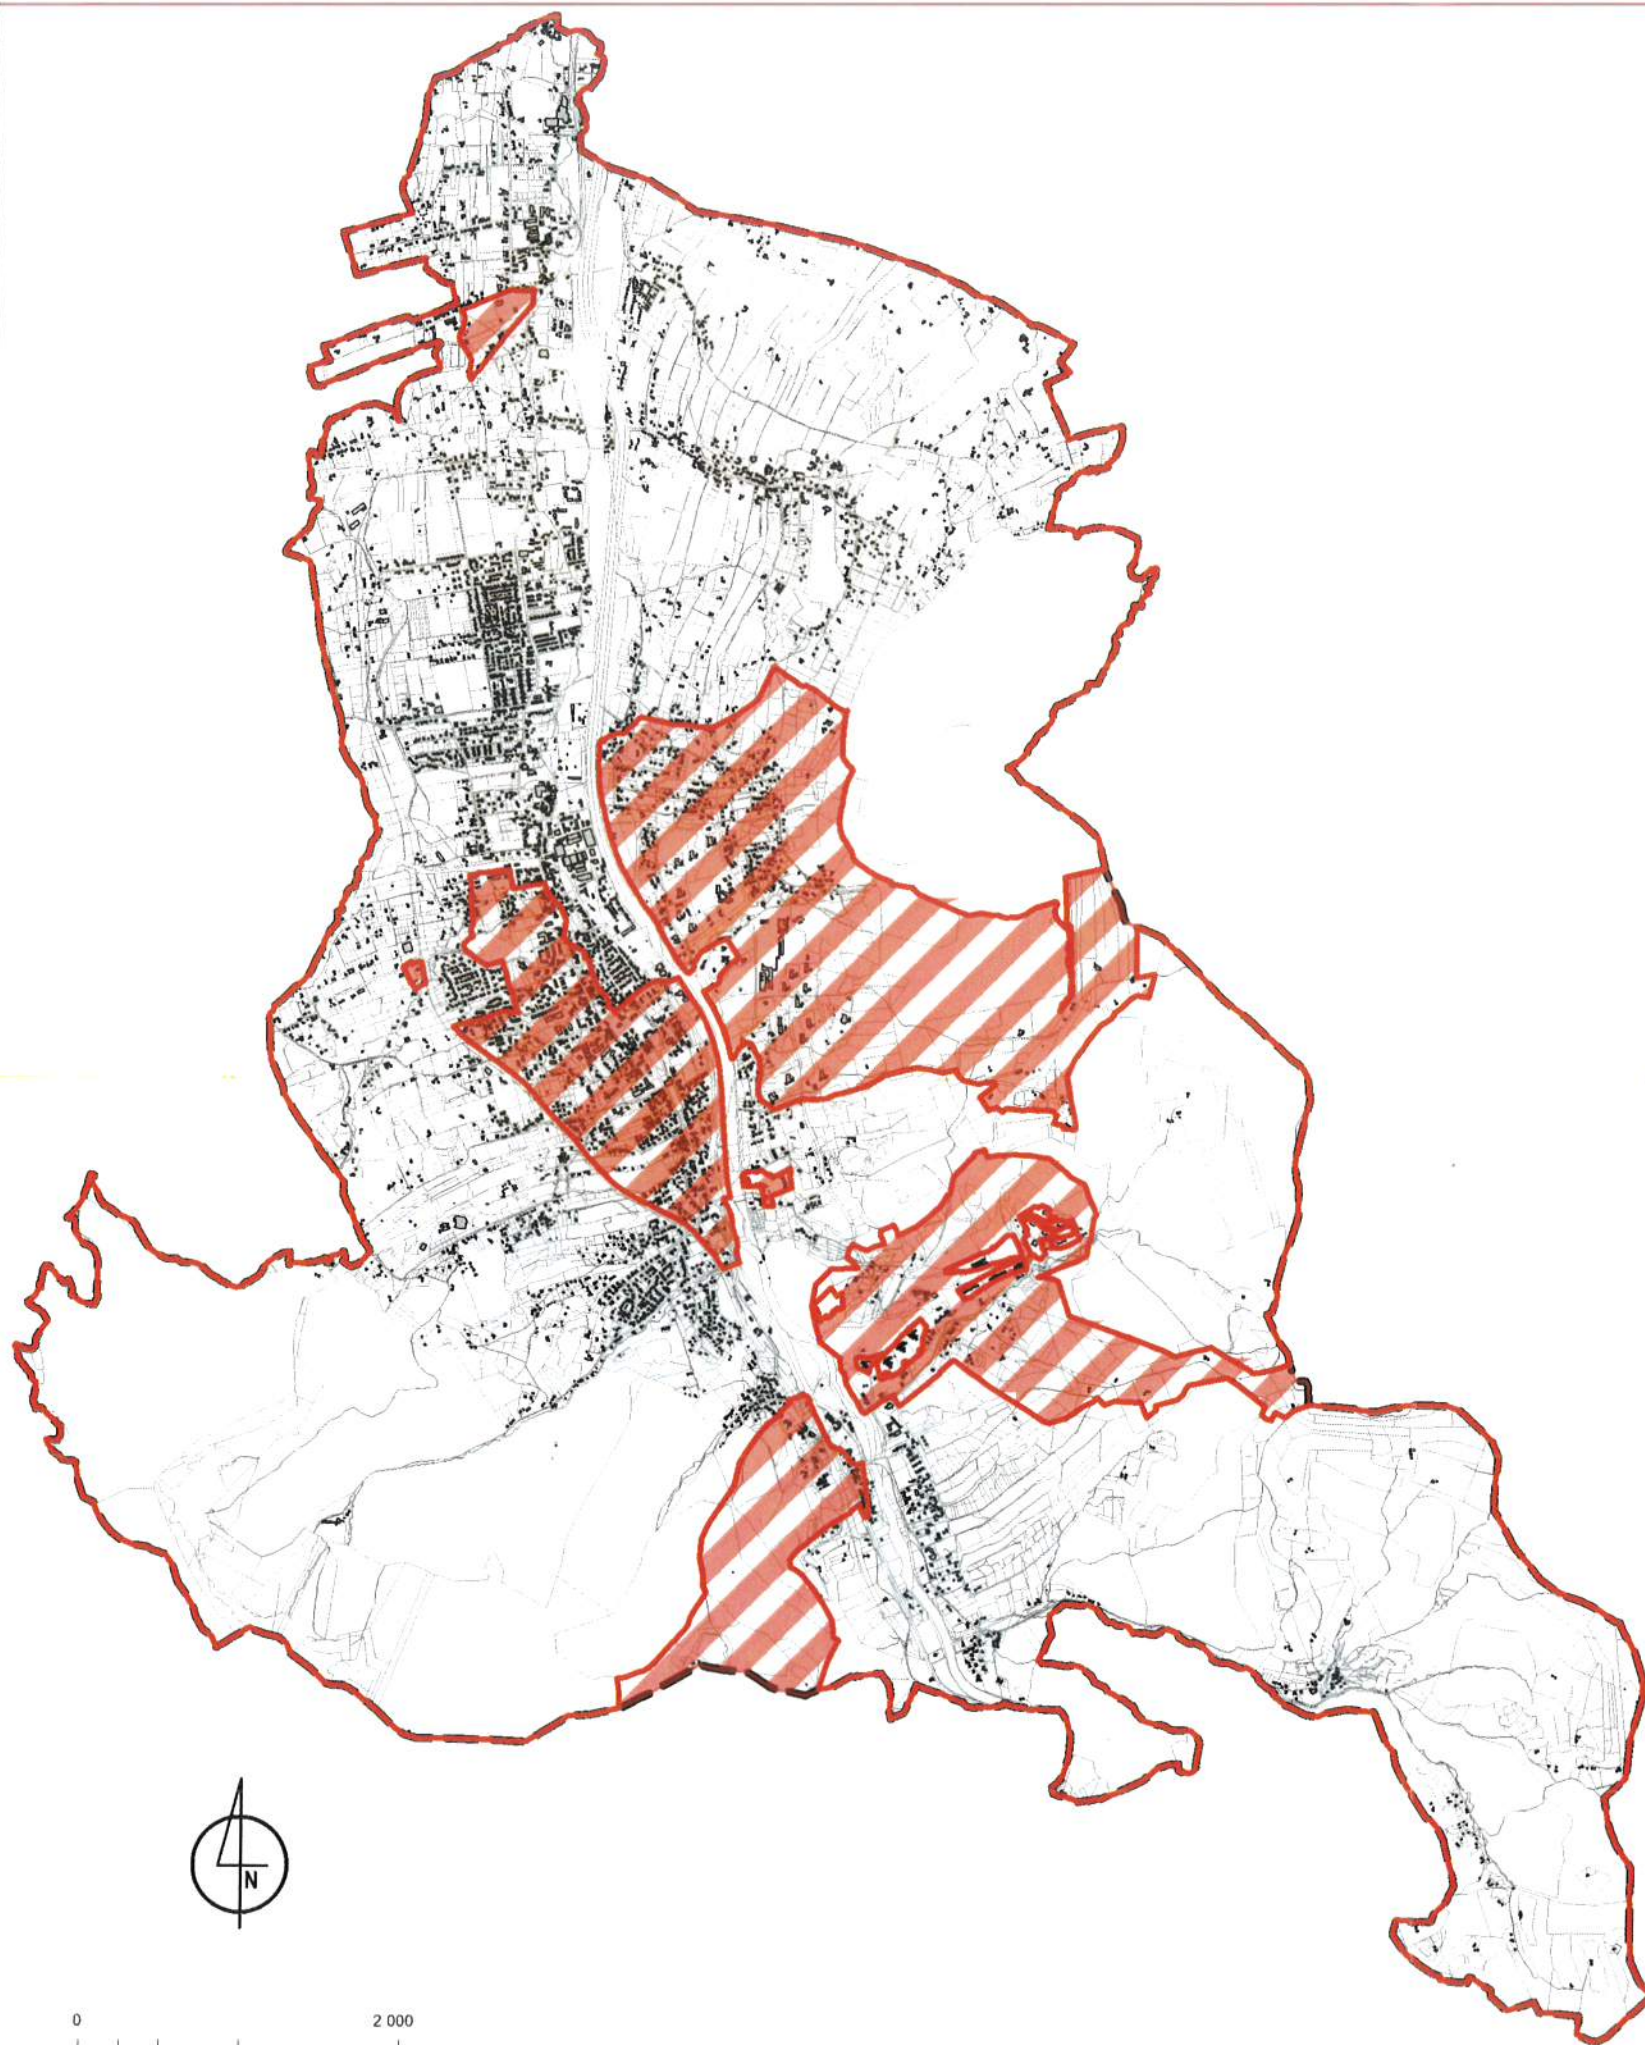
Granice obszaru opracowania miejscowego planu zagospodarowania przestrzennego dla obszaru Miasta Ustroń w granicach administracyjnych z wyłączeniem niektórych terenów oznaczono na mapie ewidencyjnej w skali 1:50000 stanowiącej załącznik graficzny do niniejszej uchwały.

§ 3.

Wykonanie uchwały powierza się Burmistrzowi Miasta.



§ 4.

Uchwała wchodzi w życie z dniem podjęcia.



**MIEJSCOWY PLAN ZAGOSPODAROWANIA PRZESTRZENNEGO
DLA OBSZARU MIASTA USTROŃ W GRANICACH
ADMINISTRACYJNYCH Z WYŁĄCZENIEM NIEKTÓRYCH TERENÓW**

ZAŁĄCZNIK DO UCHWAŁY RADY MIASTA USTROŃ
O PRZYSTĄPIENIU DO SPORZĄDZENIA PLANU

-  GRANICE OBSZARU OBJĘTEGO PLANEM
-  TERENY WYŁĄCZONE Z OPRACOWANIA